


AMBIT D'ACTUACIÓ



AJUNTAMENT DE MANACOR
SERVEIS D'URBANISME I OBRES

DOCUMENTS GRÀFICS I ESCRITS PER LA CONSTRUCCIÓ DE MUR DE
CONTENCIÓ DE LA VIA PÚBLICA.

SITUACIÓ CARRER MORISCOS MANACOR		ESCALA 1/750
PLANOL PLANTA GENERAL		REFERENCIA
L'APARELLADOR MUNICIPAL ANTONIO PUERTO GINARD		PROMOTOR AJUNTAMENT DE MANACOR
COL·LABORACIÓ JESSICA ALONSO REY		DATA ENERO 2021
		PLA. NUM. 2

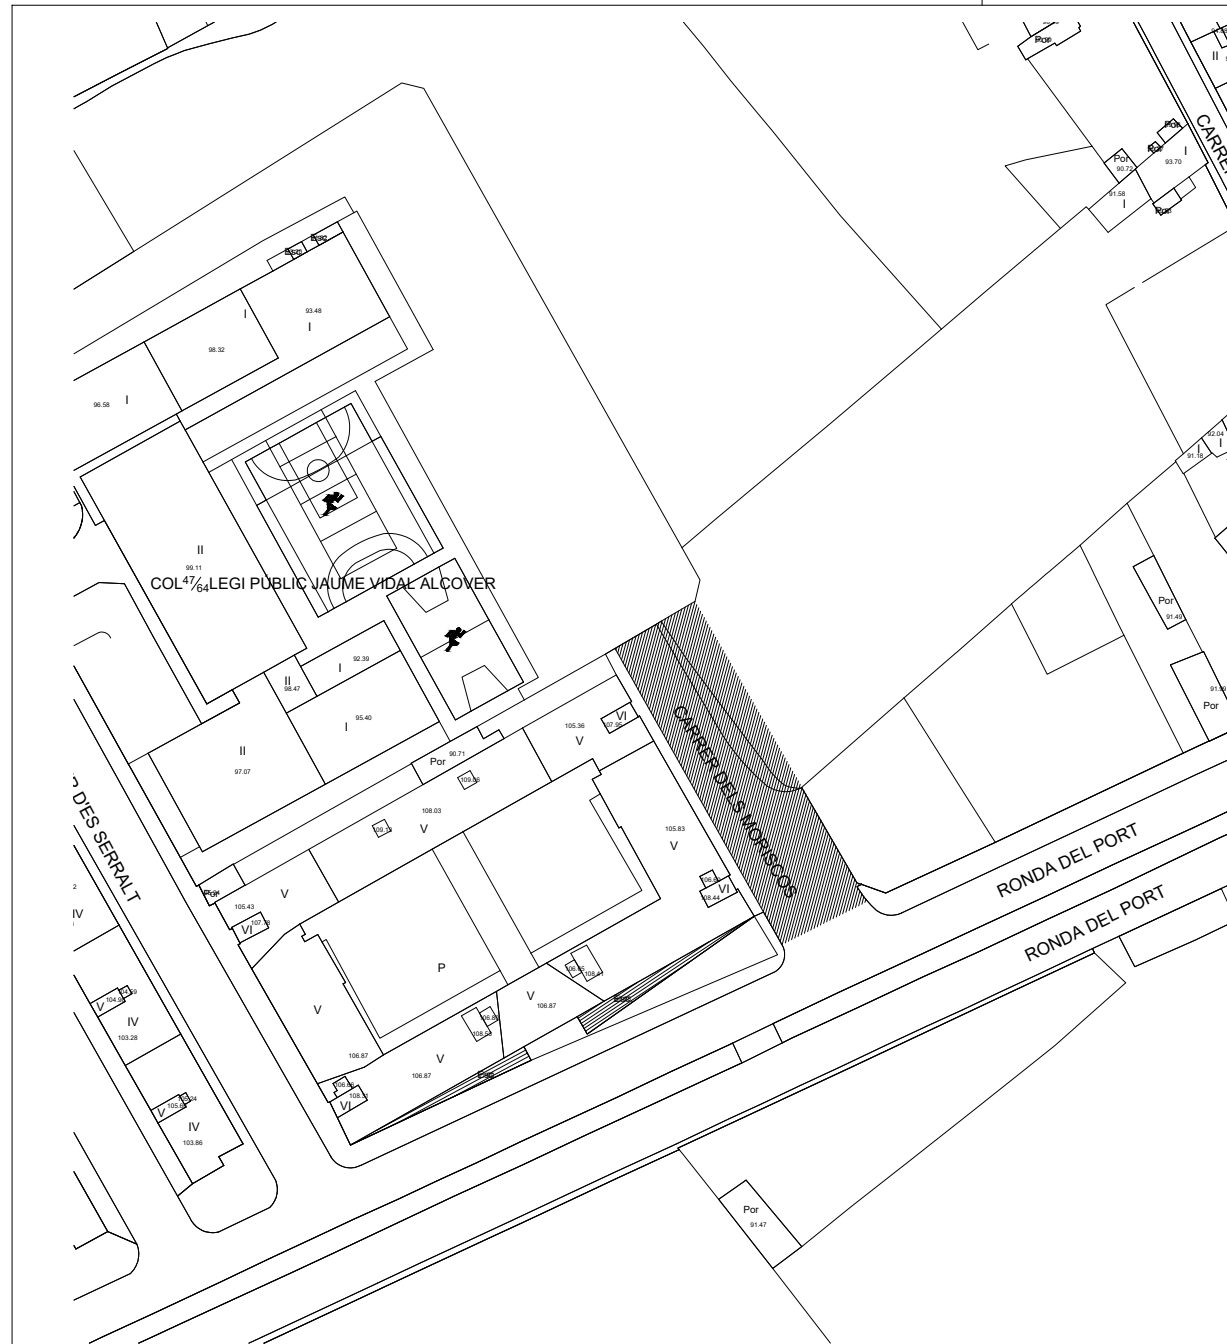

Còpia Autèntica. Verificable mitjançant codi segur de validació: /Copia Autèntica. Verificable mediante código seguro de validación: <https://www.seu-e.net/manacor/>

Código Seguro de Validación **5d027acc73b14b0782801e19511b0fd4001**

Url de validación <https://sedesimplifica03.absisccloud.com/absis/idi/arx/idiarxabsaweb/castellano/asp/verificadorfirma.asp?nodeabsisini=058>

Metadatos
Origen: Origen ciutadà Estado de elaboración: Original

