




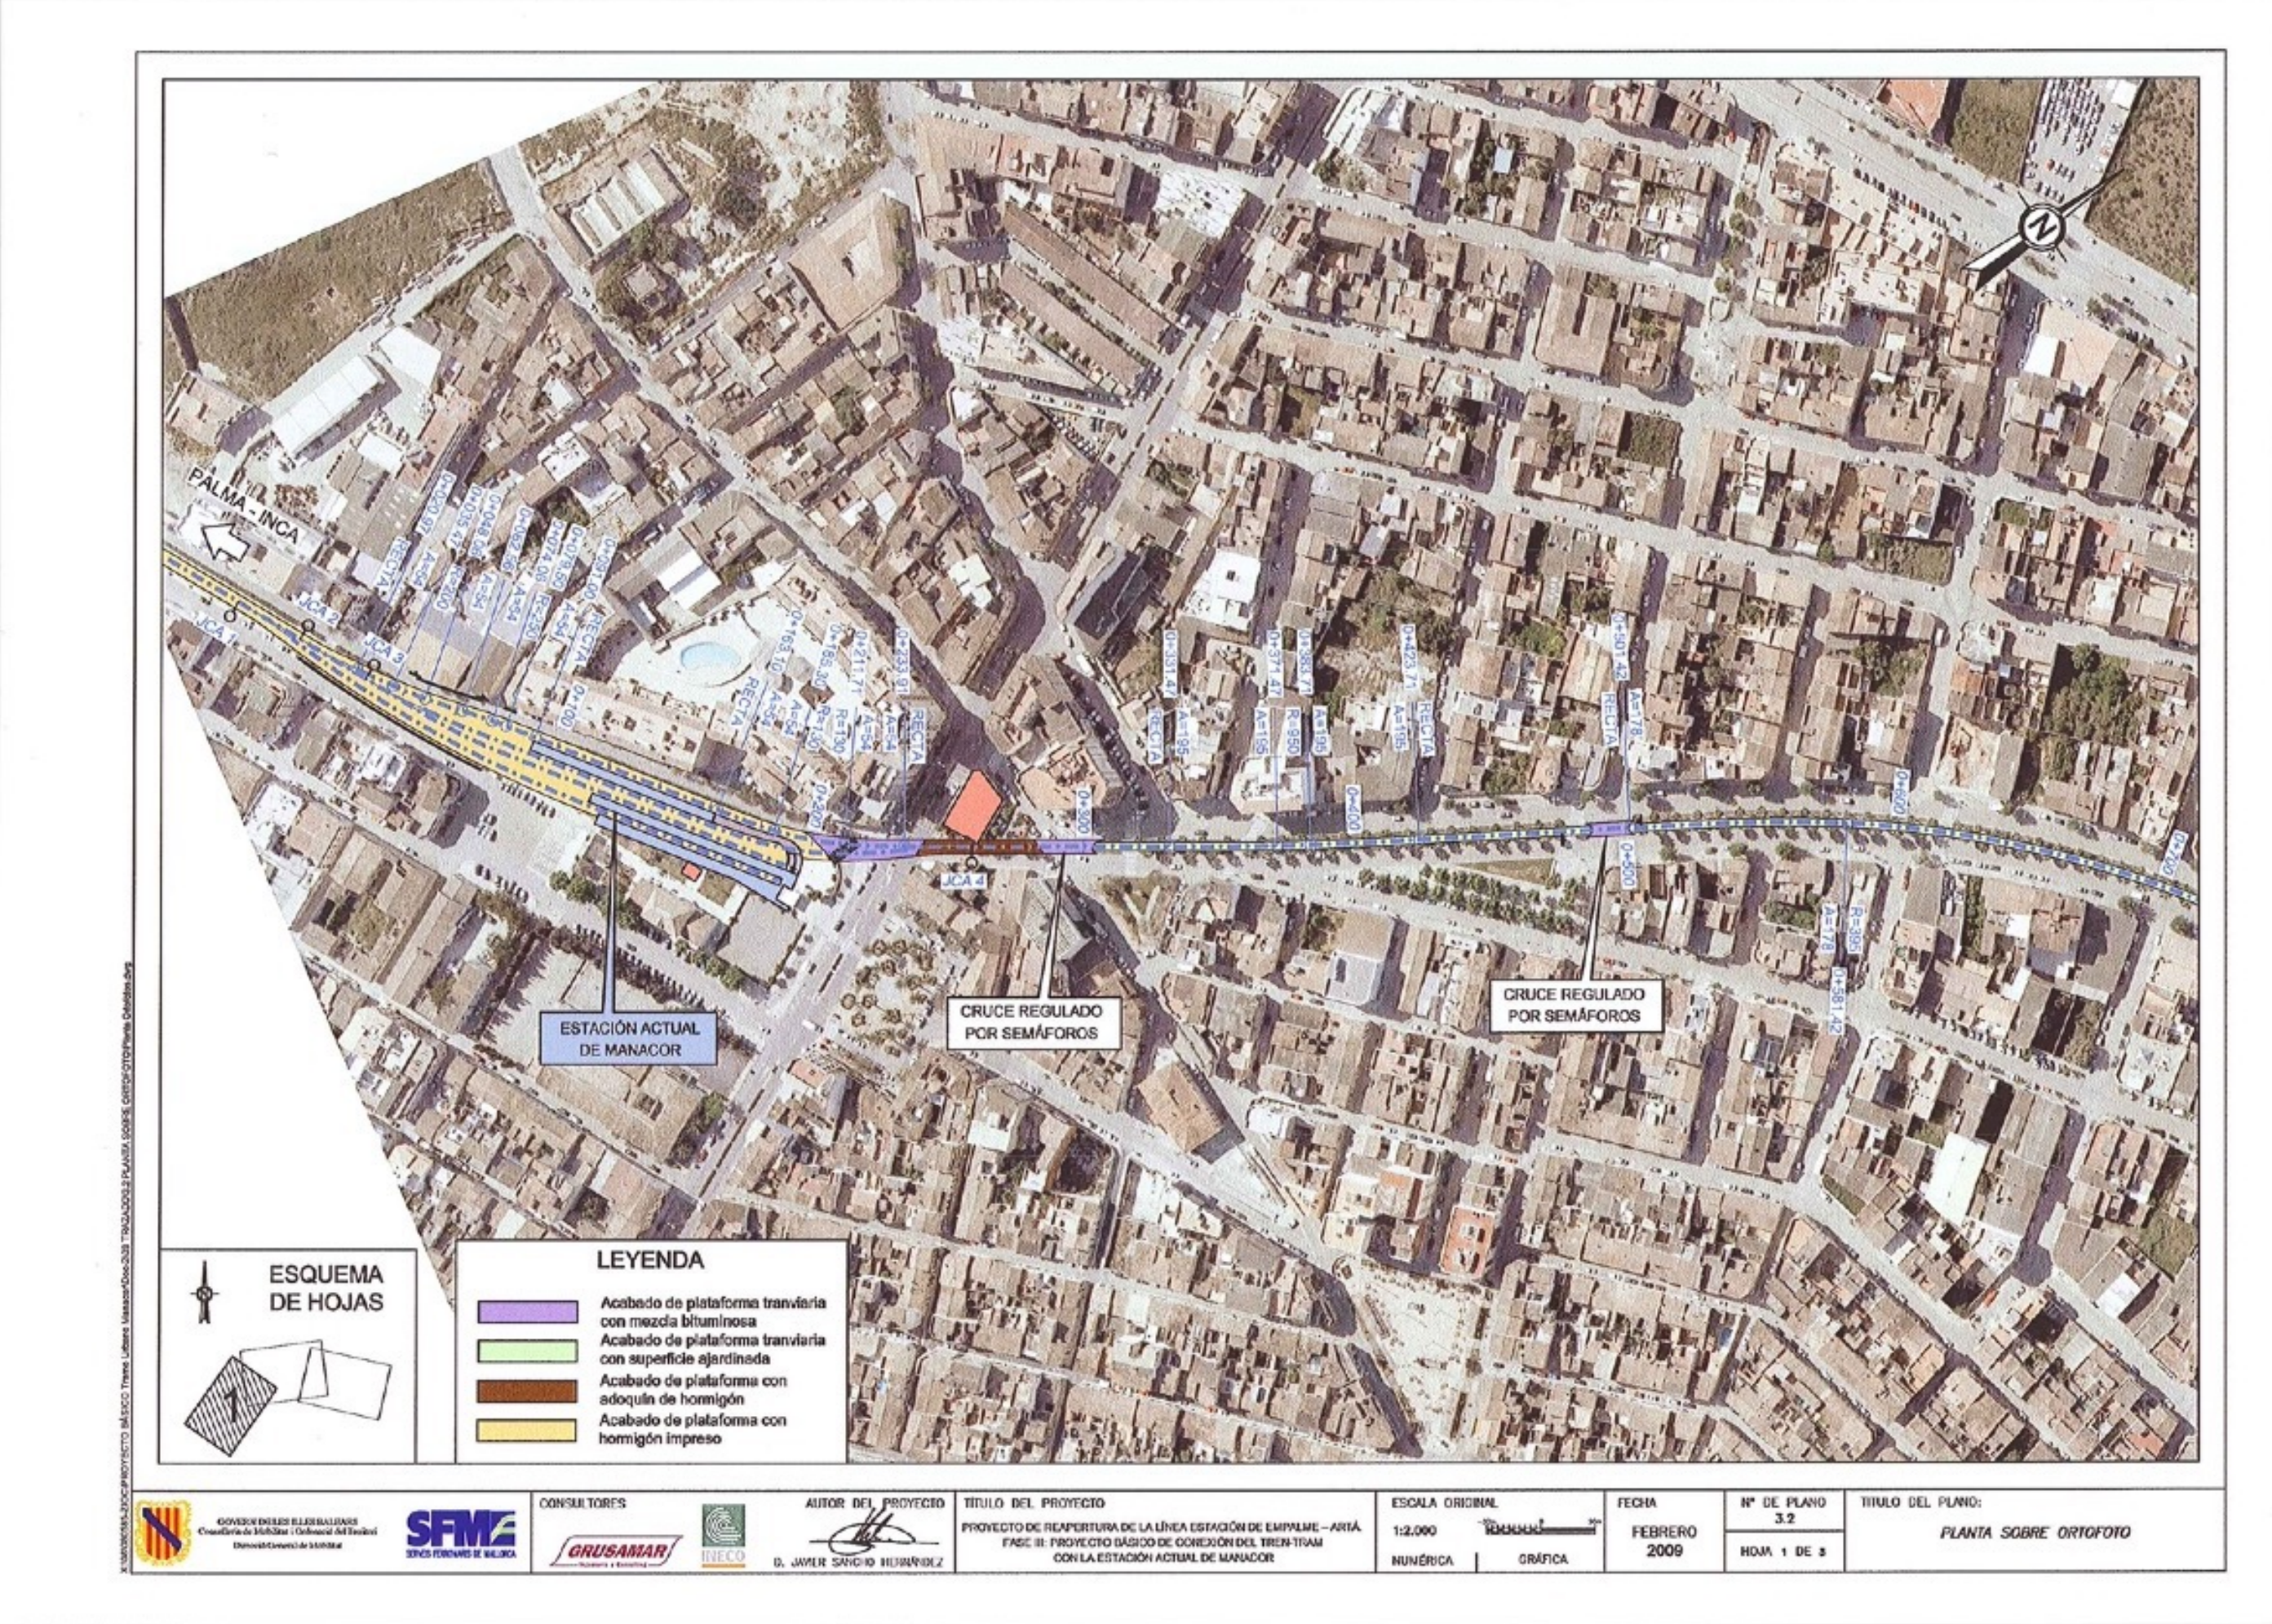


Planta General Actuació

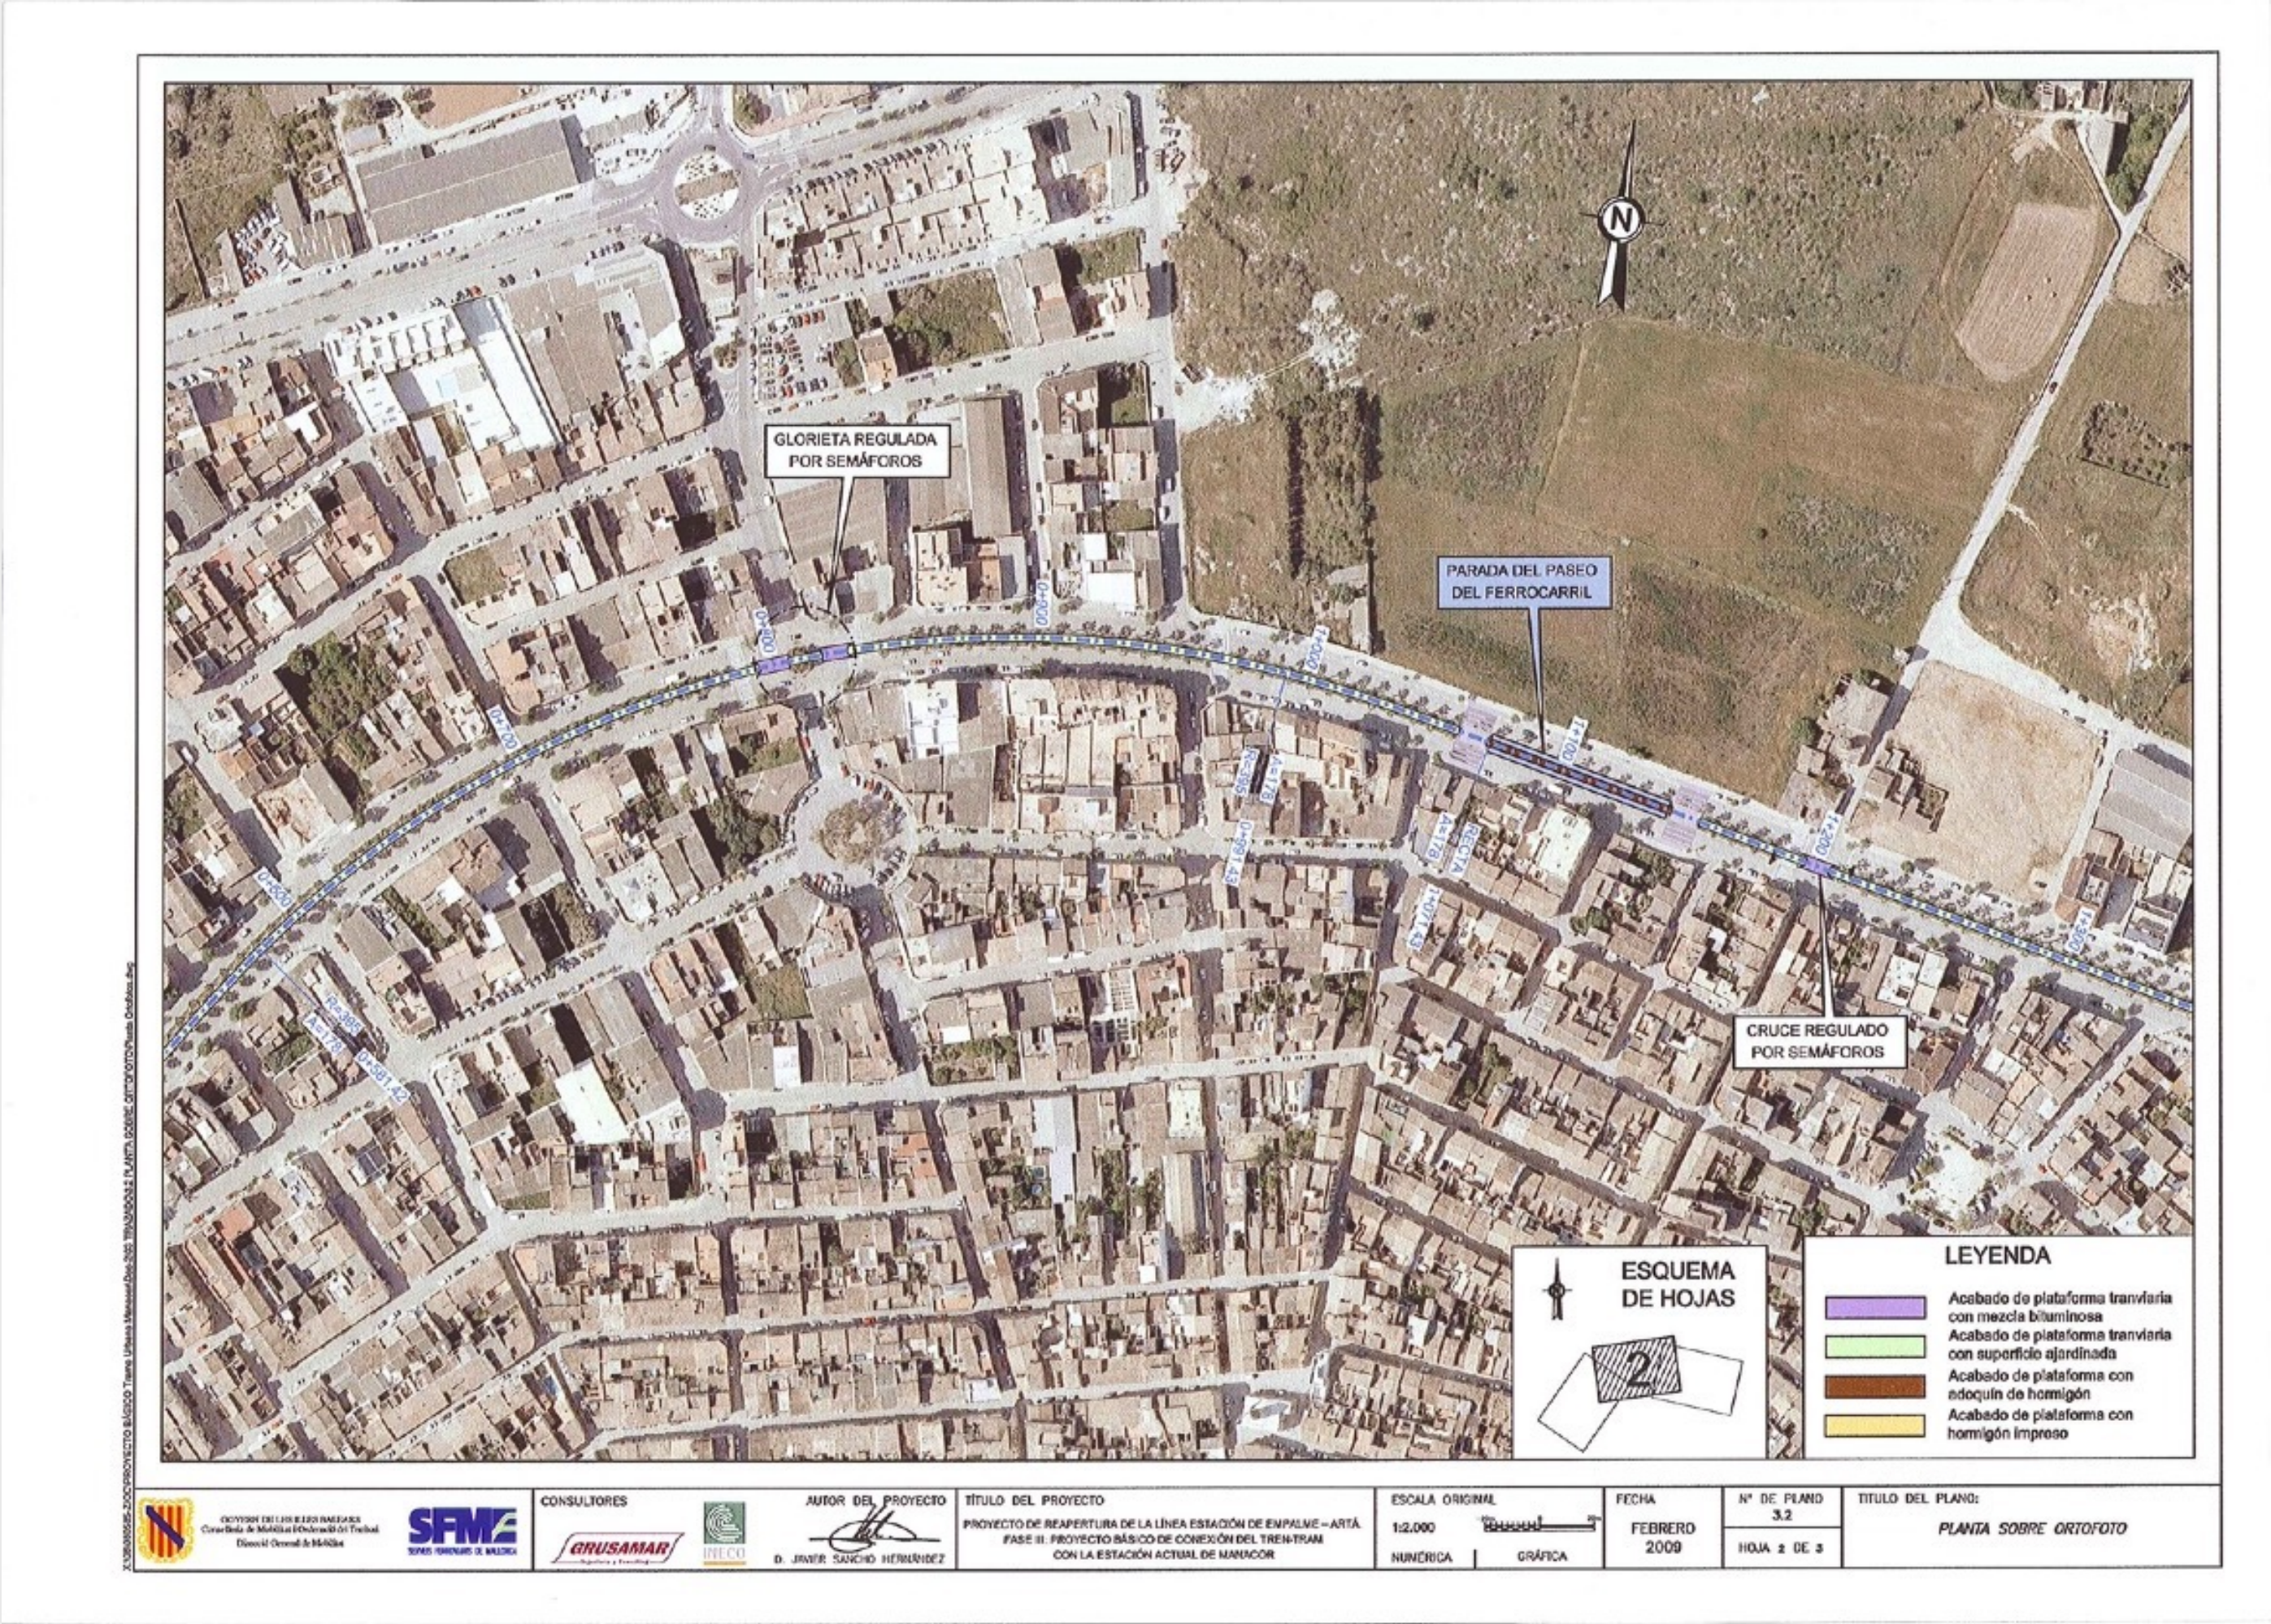


REOBERTURA LINIA ENLLAÇ – ARTÀ
TRAM URBÀ DE MANACOR

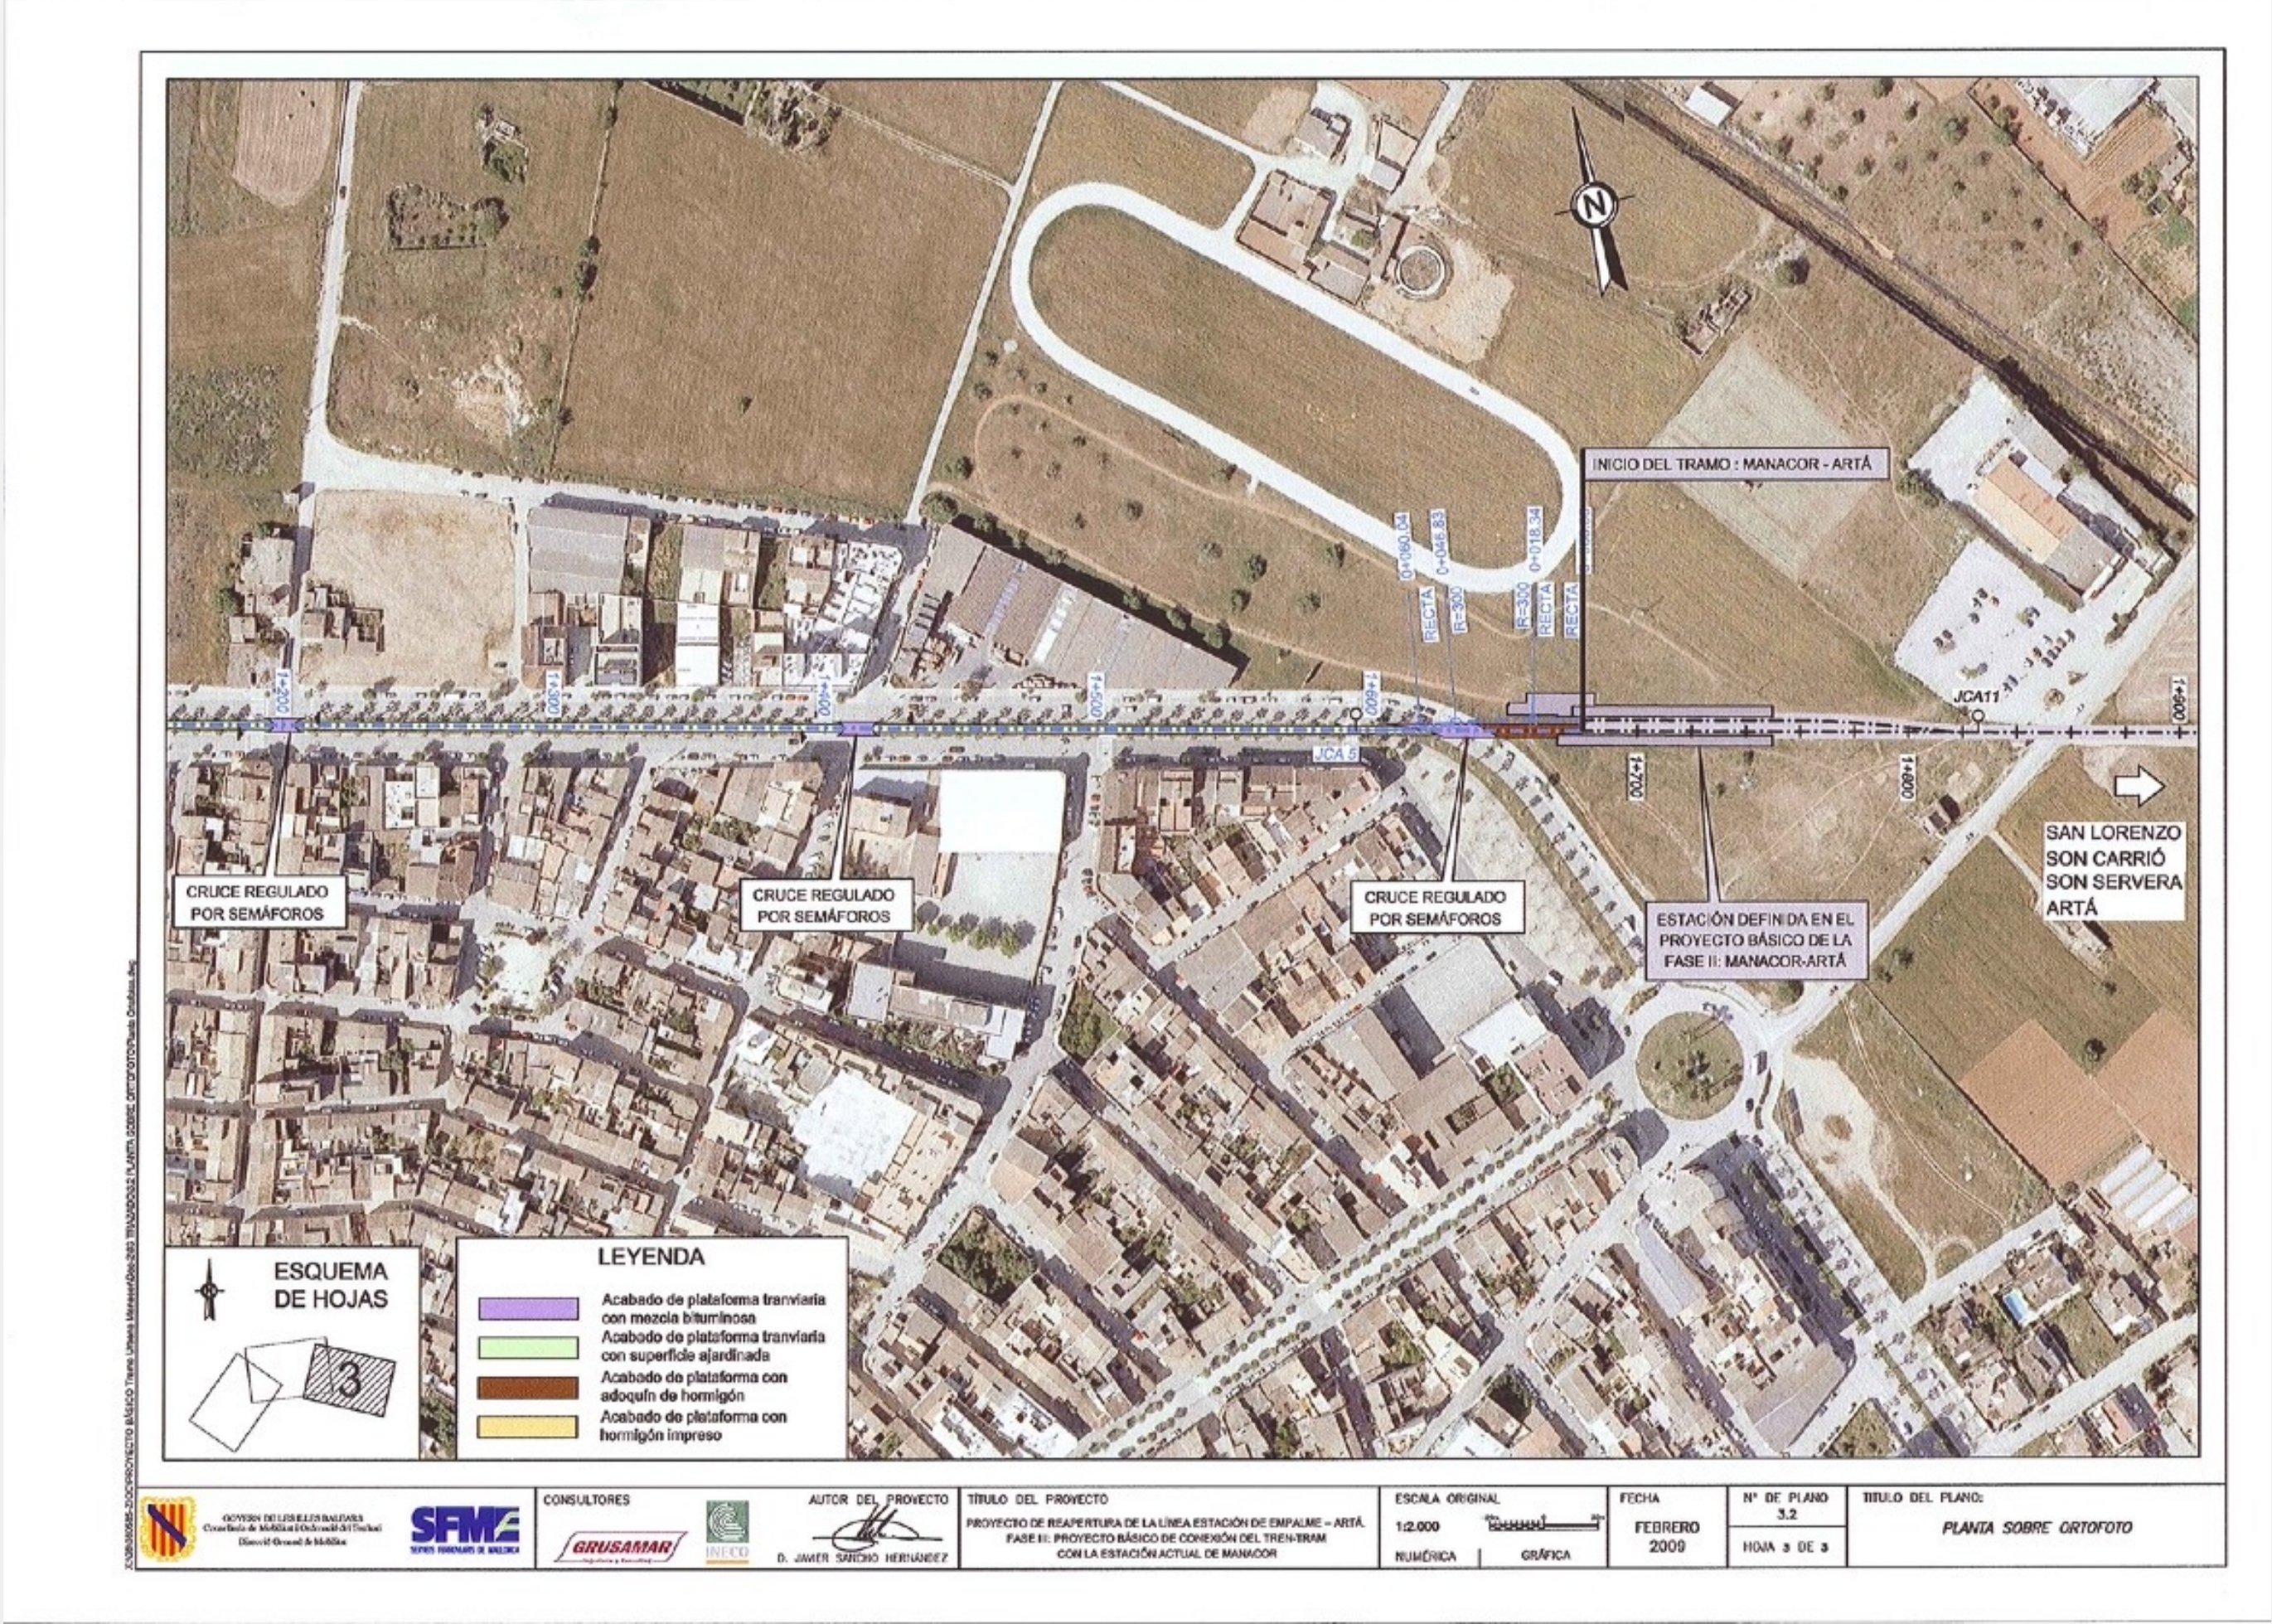

Seccions tipus indicatives

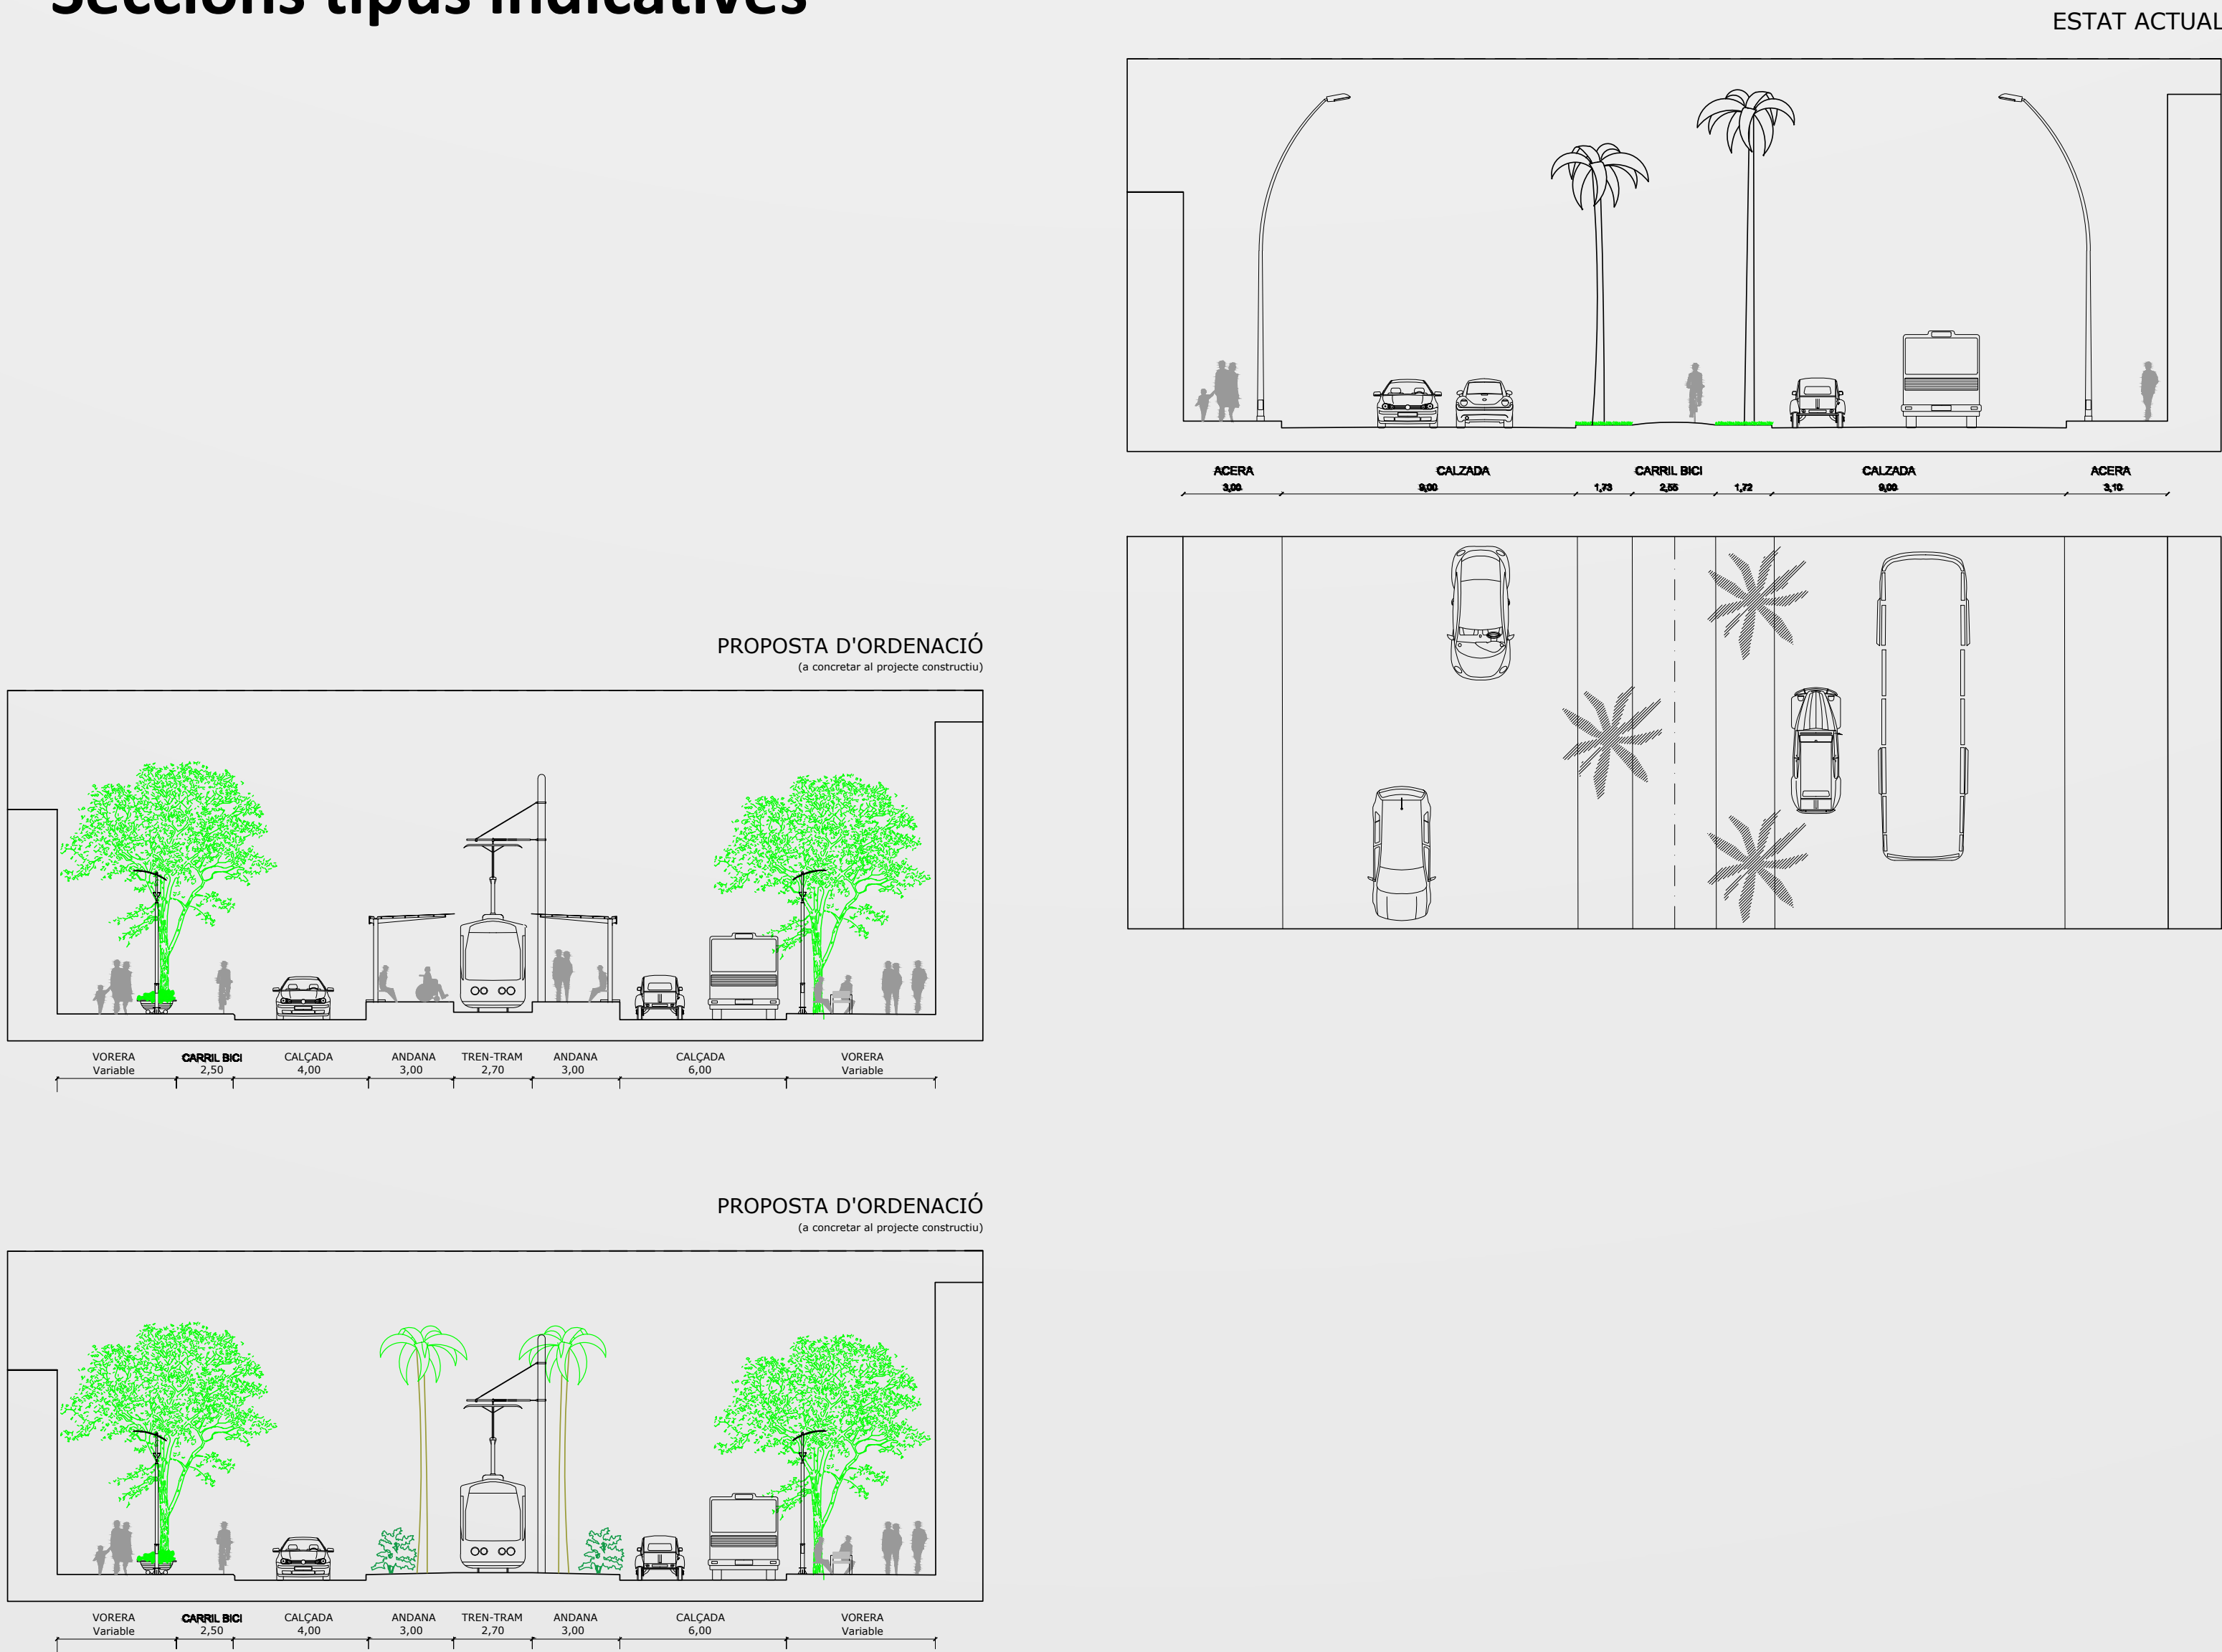


REOBERTURA LINIA ENLLAÇ – ARTÀ
TRAM URBÀ DE MANACOR

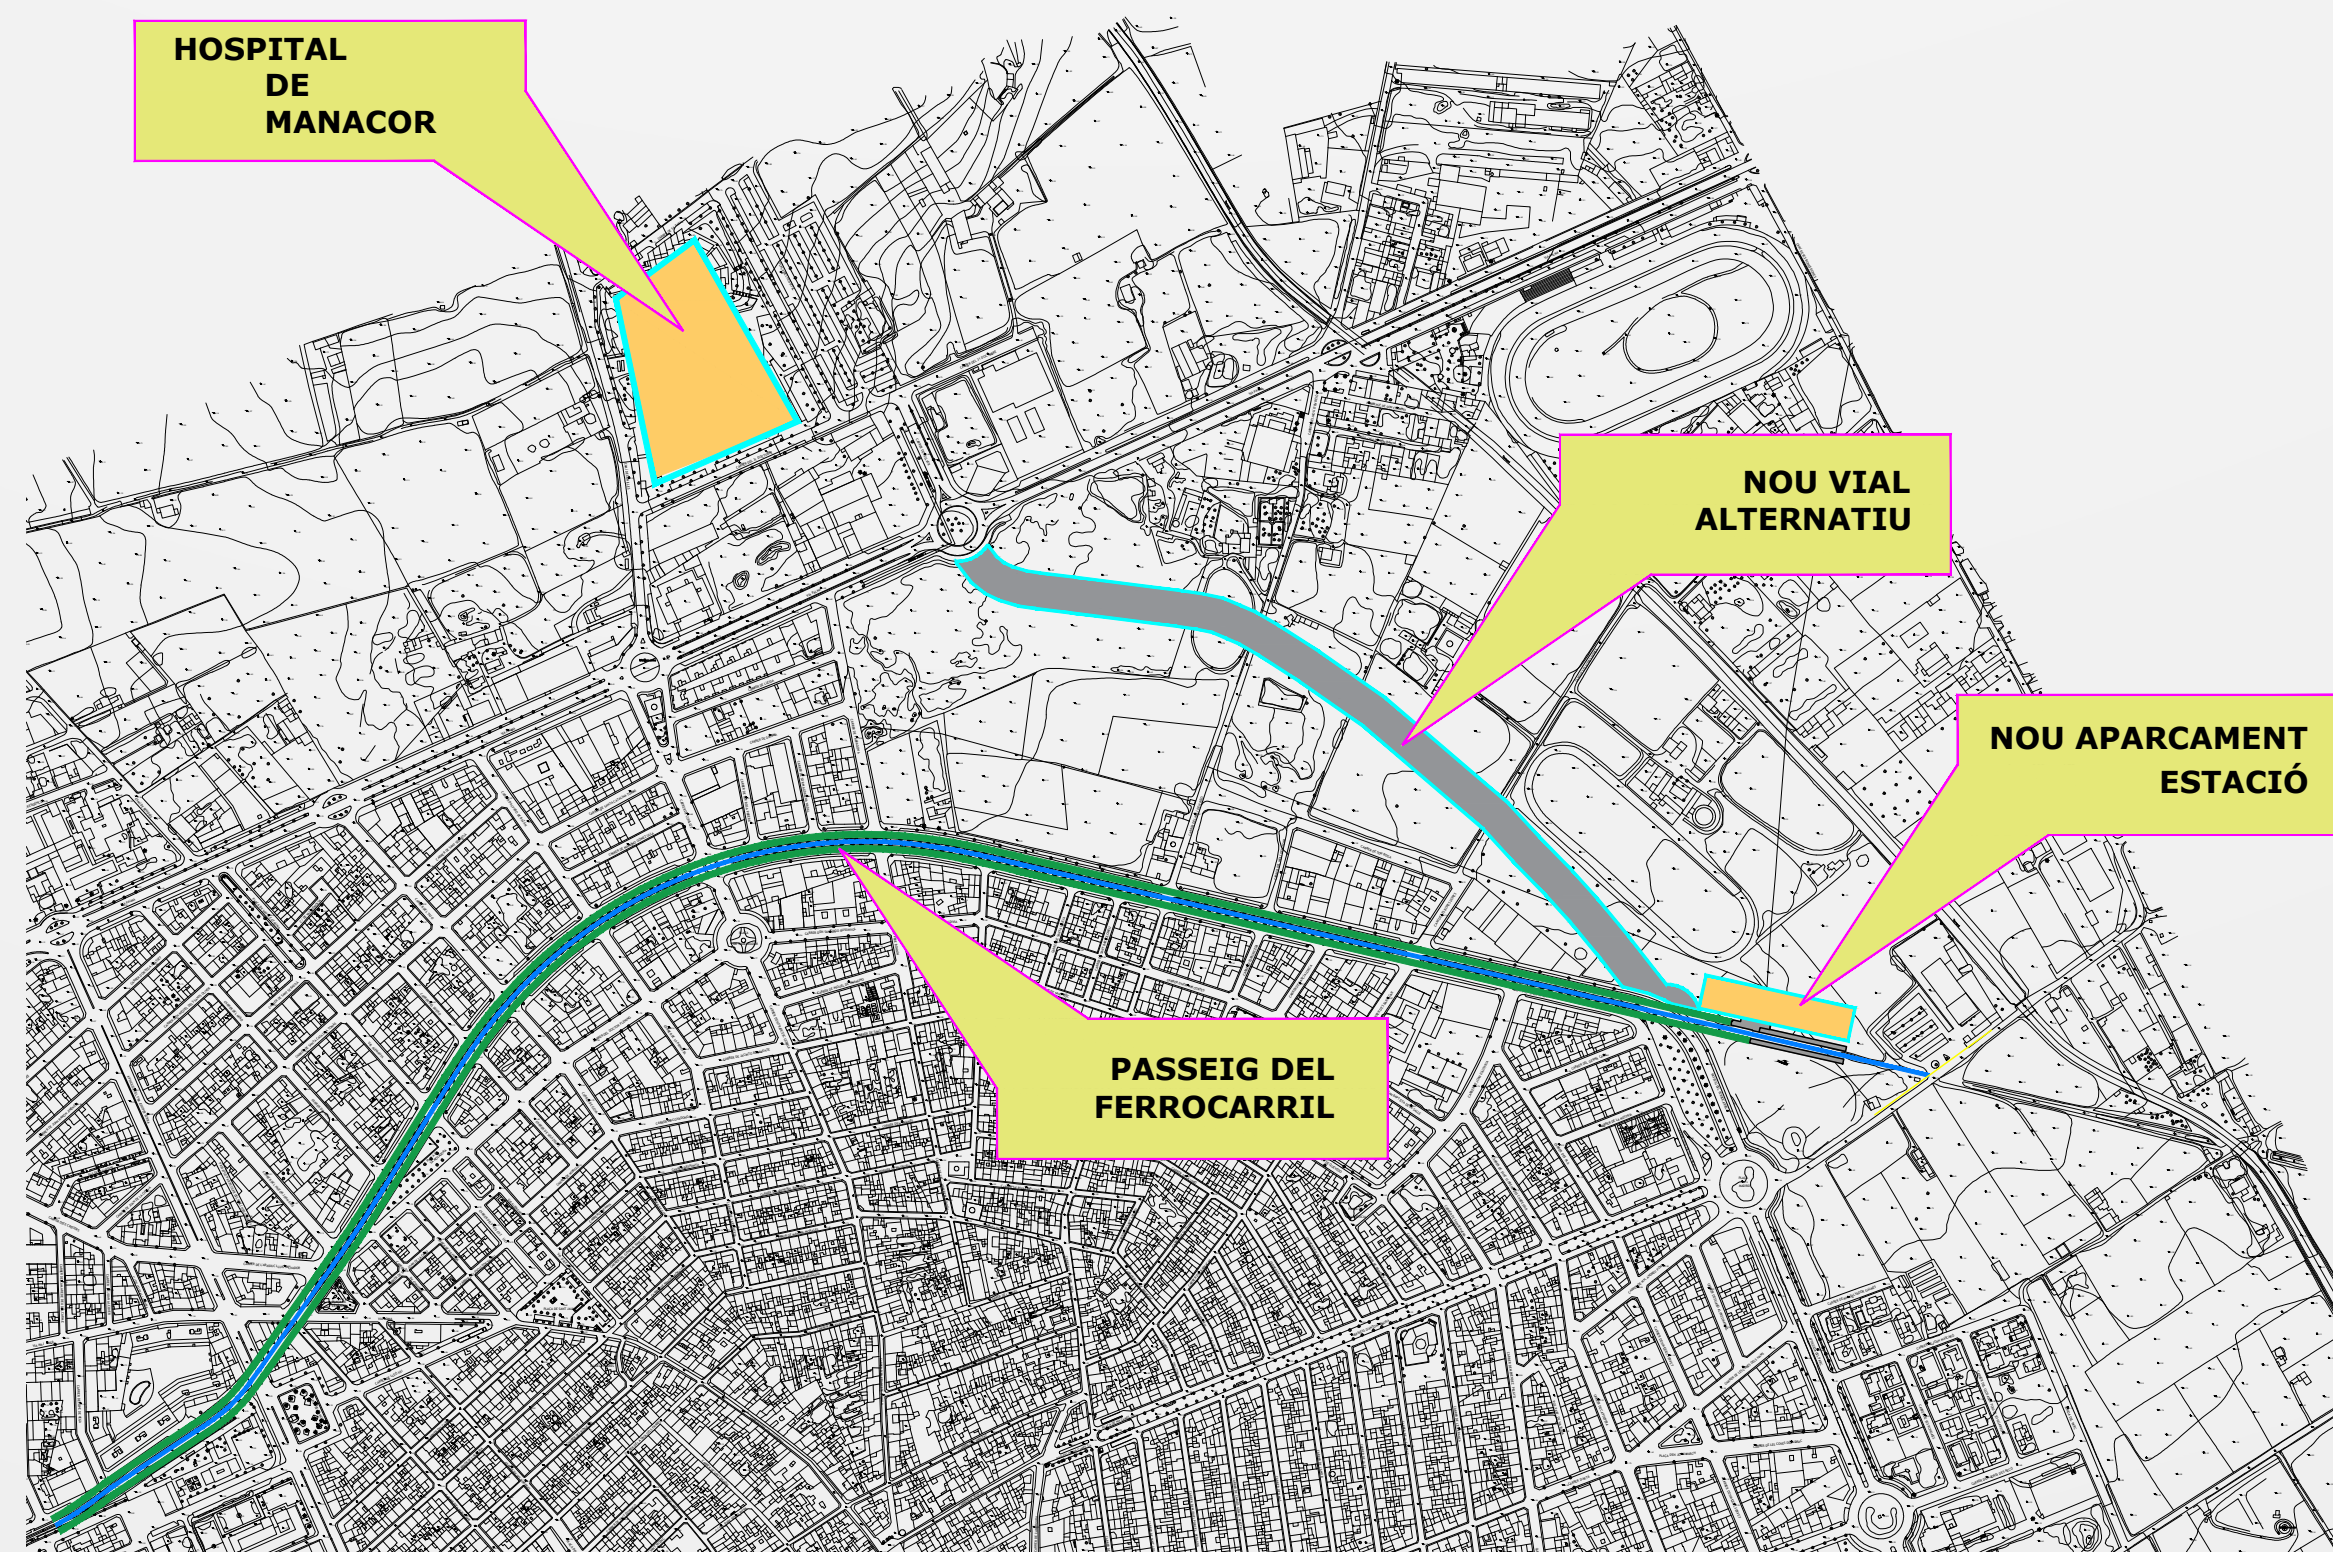


Proposta d'actuacions complementàries



Manacor - Visor d'informació urbanística

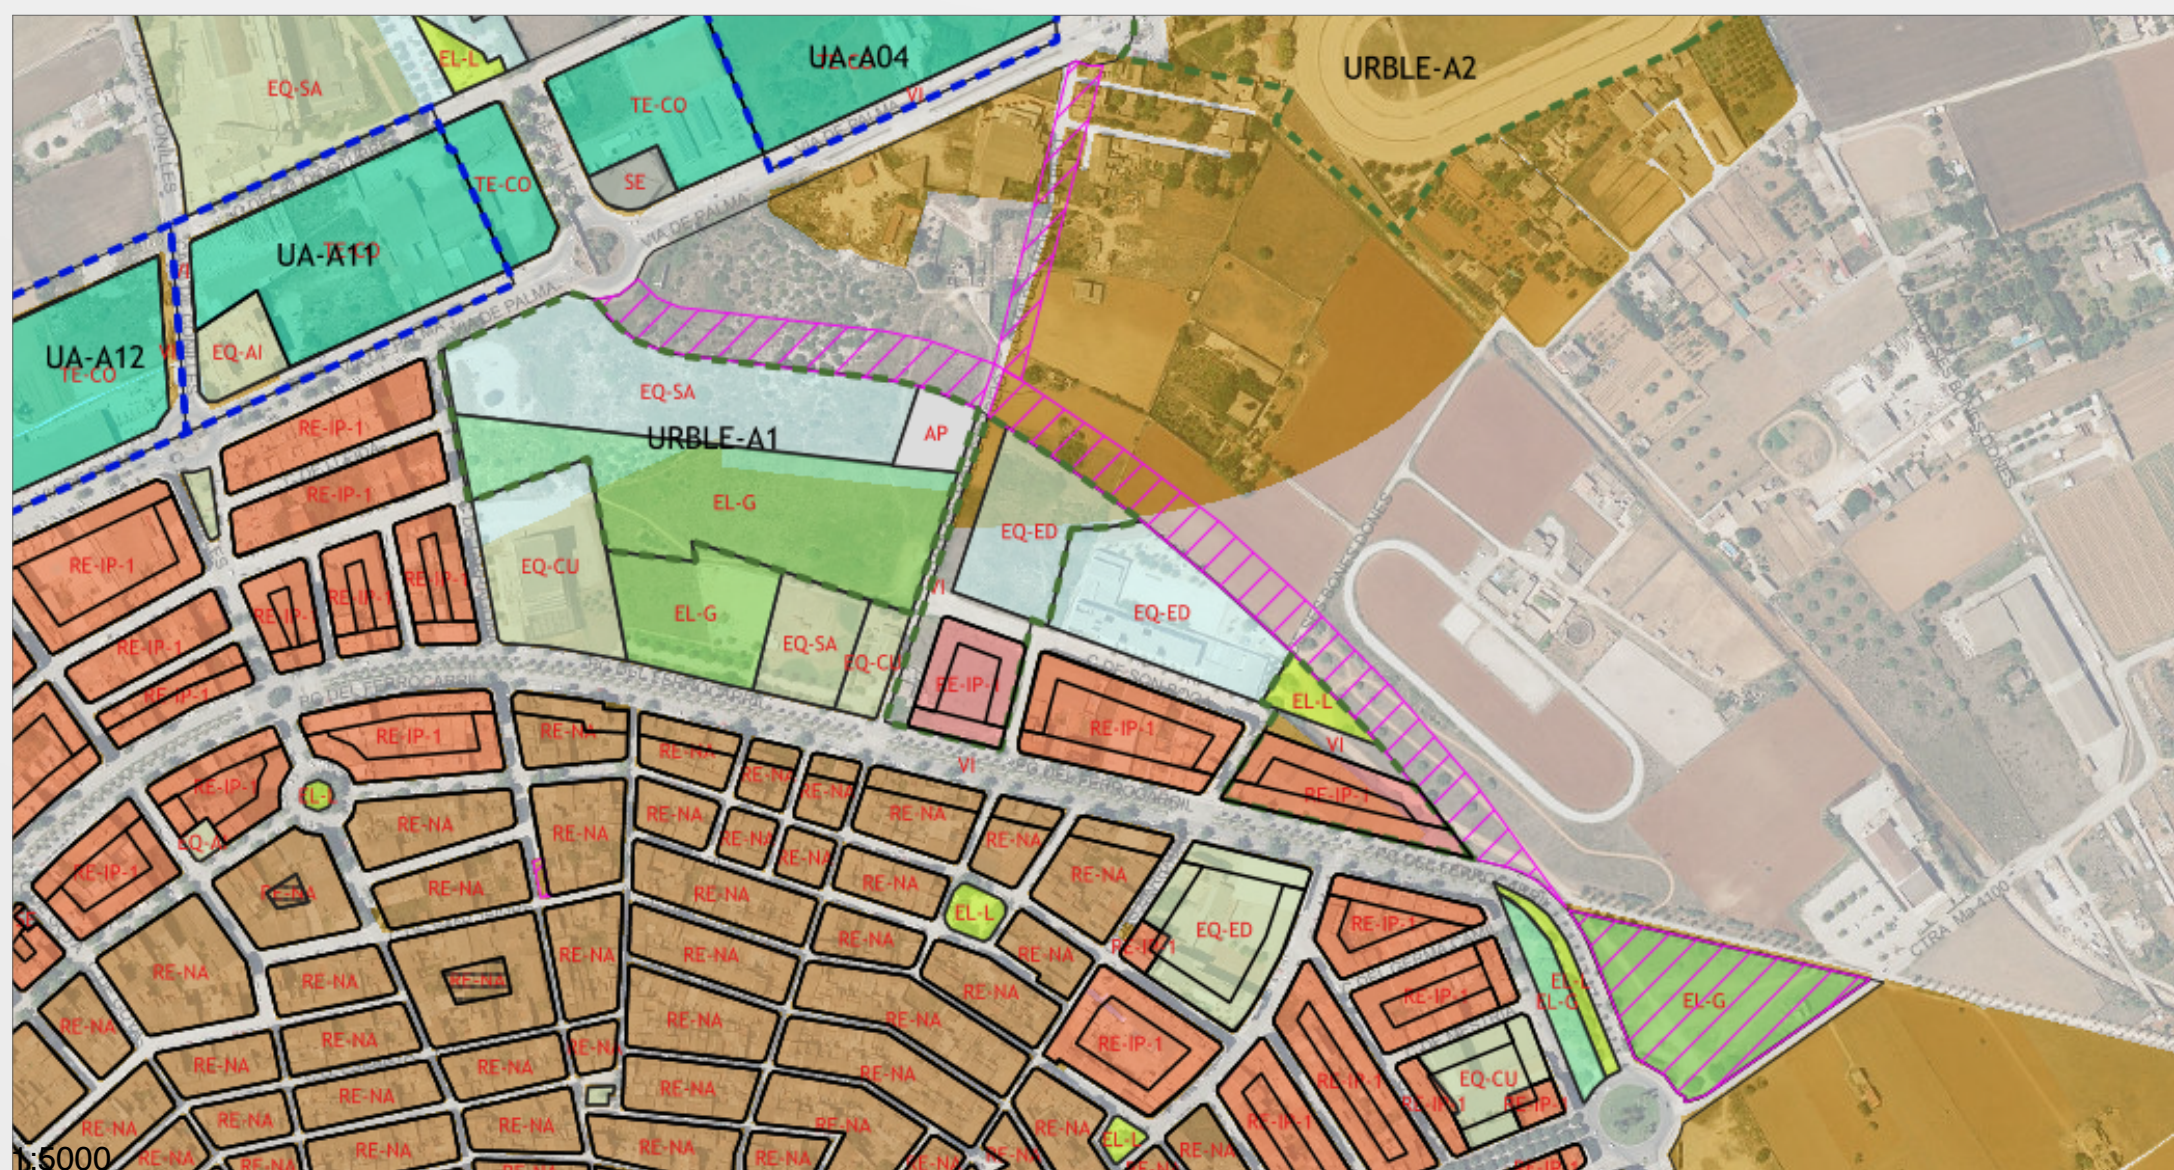

PROPOSTA SECCIÓ VIAL (a concretar al projecte constructiu)

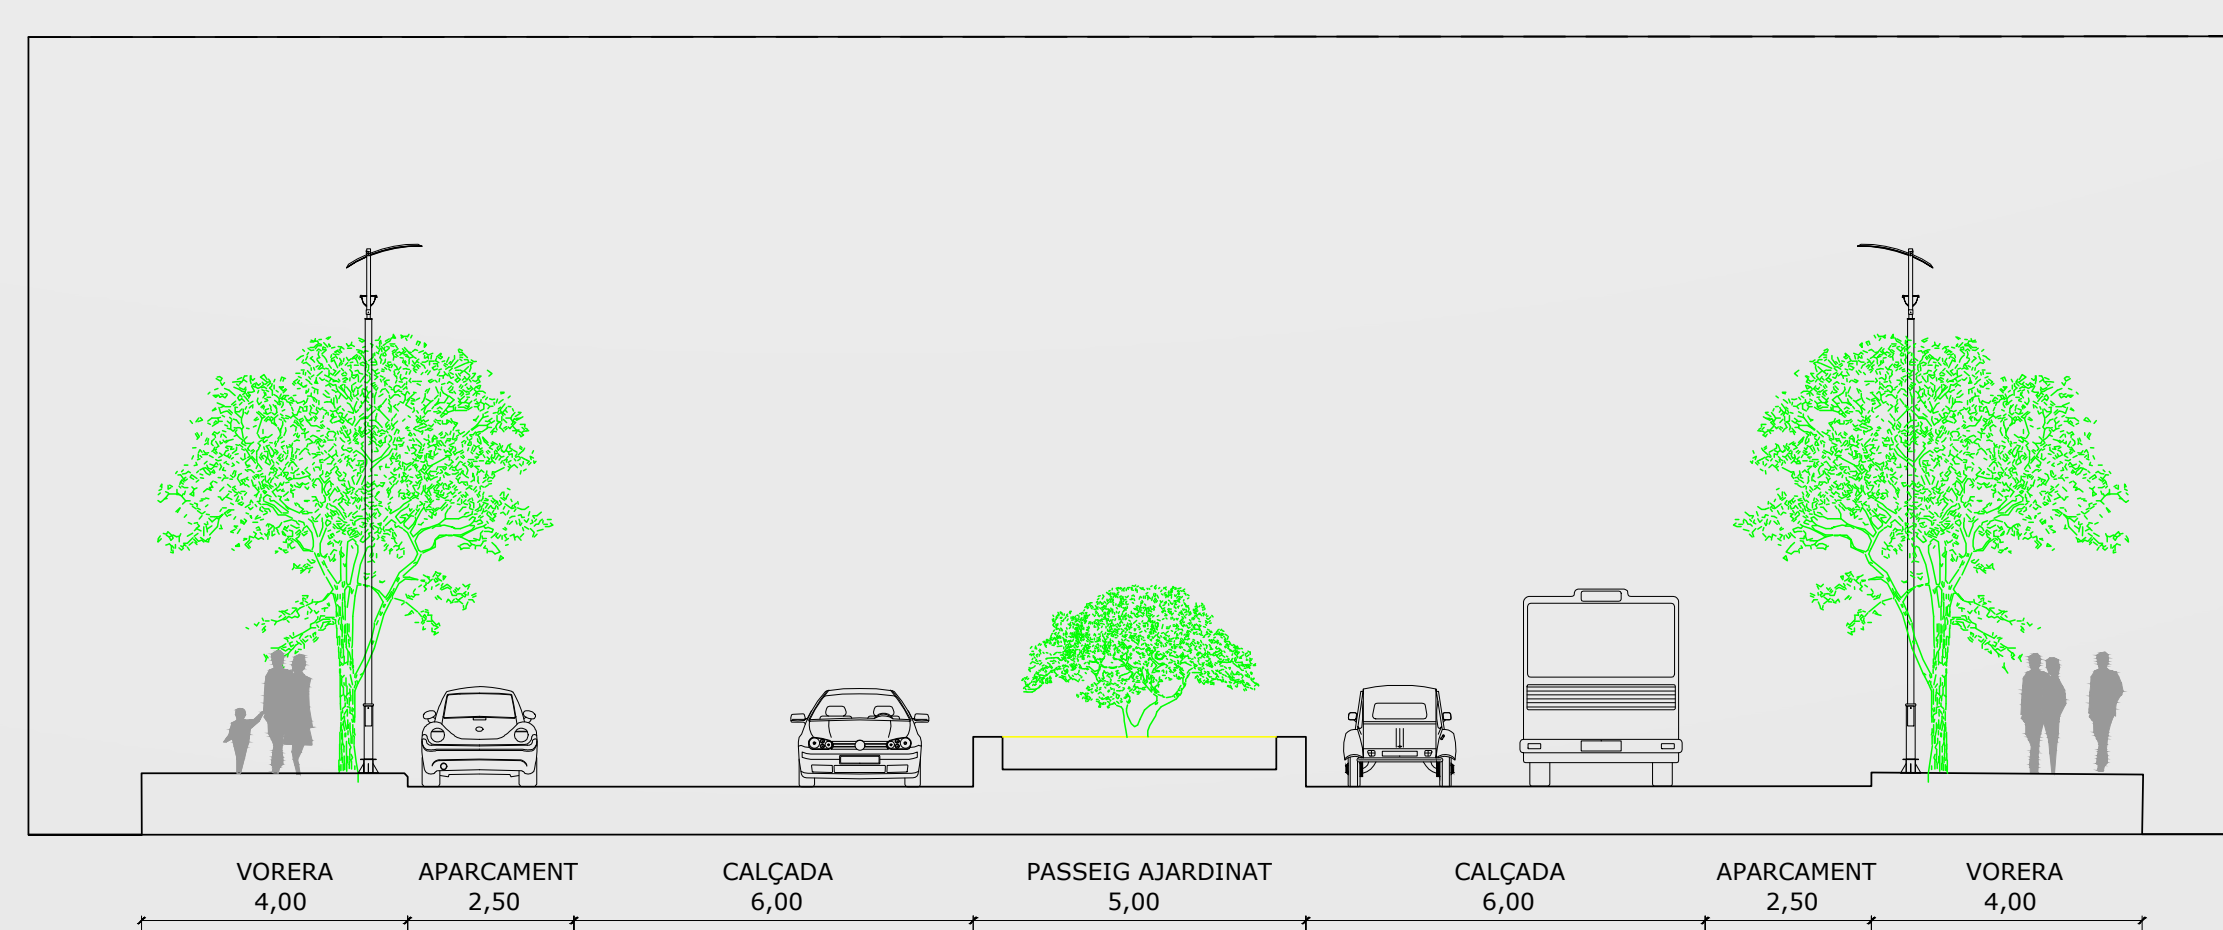

REOBERTURA LINIA ENLLAÇ – ARTÀ TRAM URBÀ DE MANACOR