


CALA MURADA

ENTRADA
URBANITZACIÓ

PLATJA

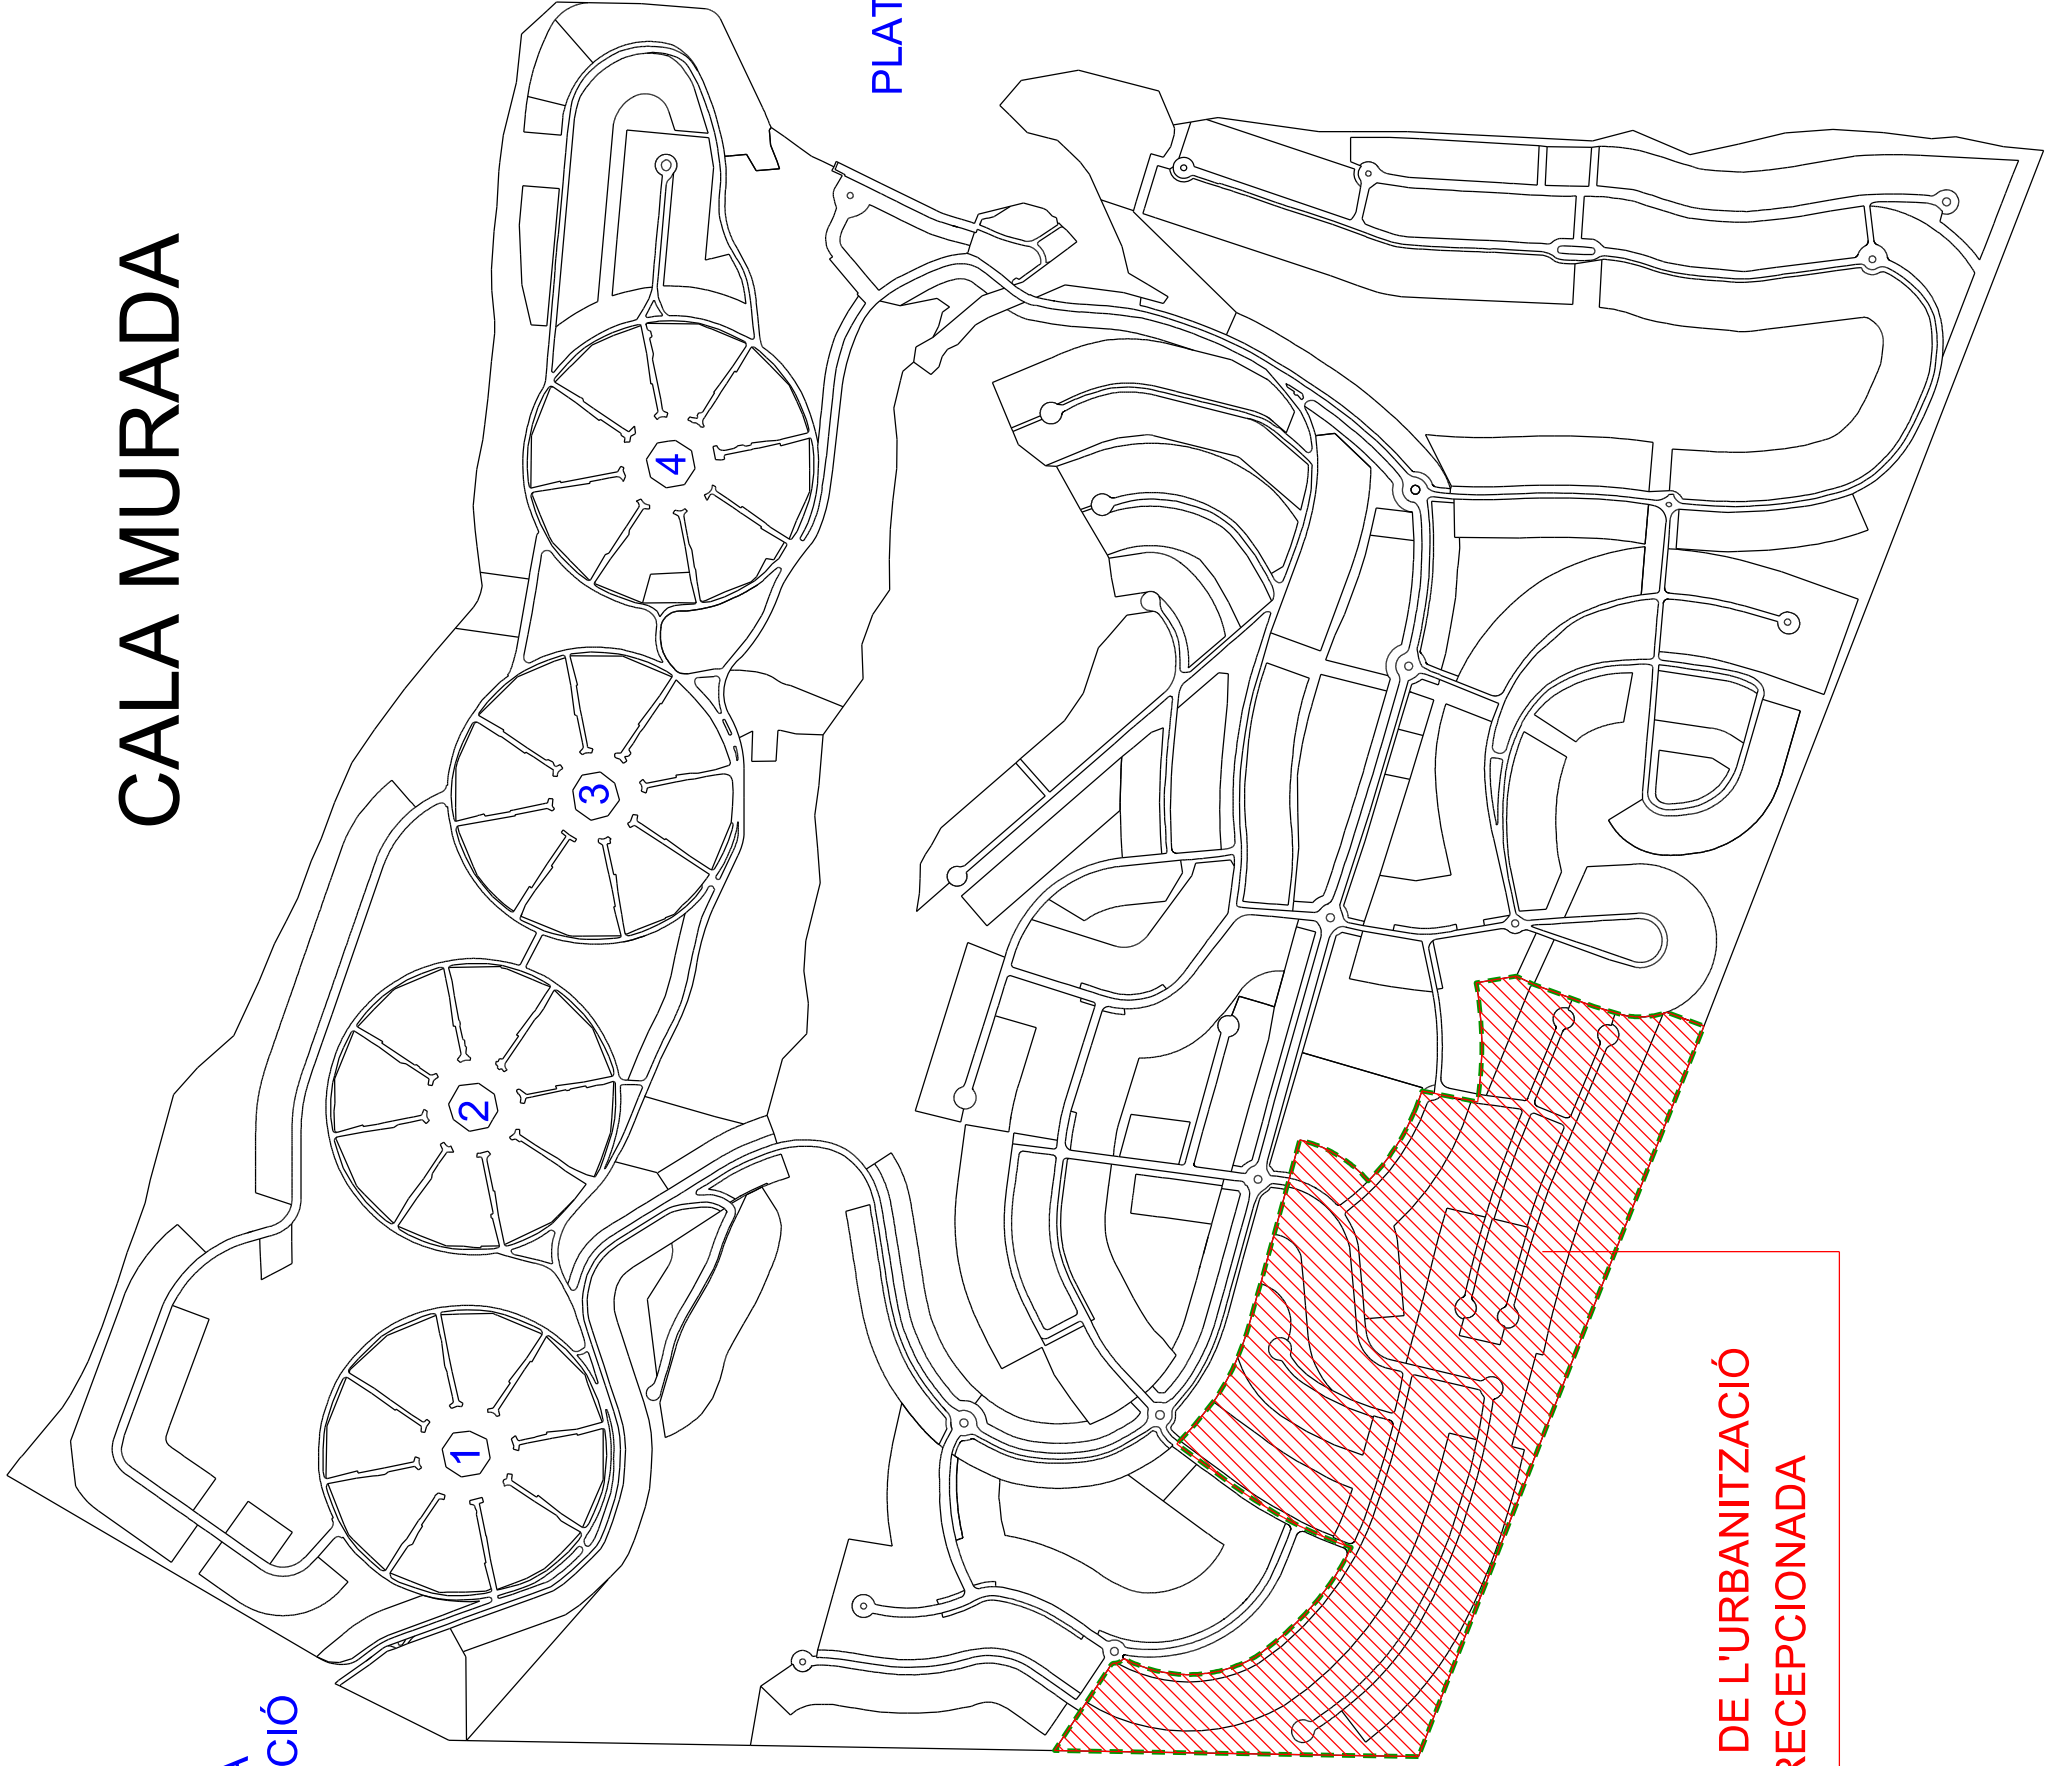

ÀMBIT DE L'URBANITZACIÓ
RECEPCIONADA