


- VIALES =	16,117,04 m2
- TRANSFORMADORES =	45,88 m2
TOTAL SUELO NO LUCRATIVO =	16,162,92 m2 (22,76%)
- LUCRATIVO =	54,841,97 m2 (77,24%)
TOTAL POLIGONO =	71,004,89 m2 (100,00%)

- LIMITE DEL POLIGONO 1-17-16
 - LIMITE EXTERIOR SOLARES

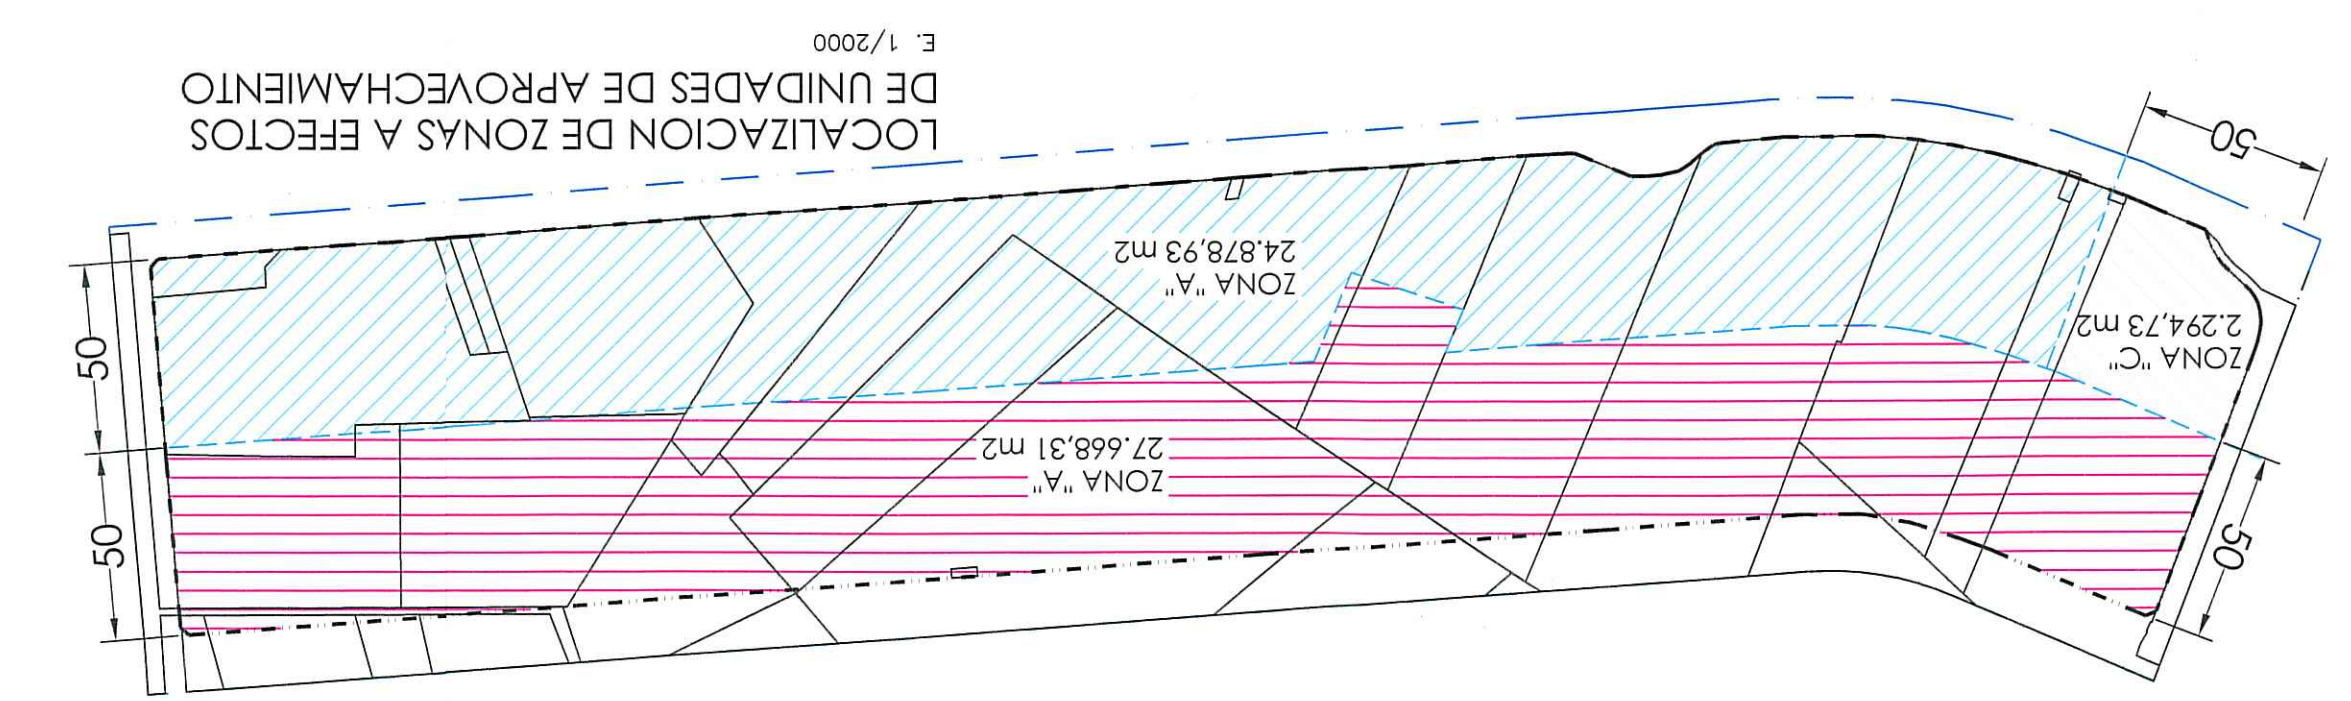


SUELO EDIFICABLE

- ZONA "A" =	27,668,31 m2
- ZONA "B" =	24,878,93 m2
- ZONA "C" =	2,294,73 m2
TOTAL =	54,841,97 m2

ZONA	COEFICIENTE DE LOCALIZACION
"A"	1,00
"B"	1,40
"C"	2,00

LOCALIZACION DE ZONAS A EFECTOS DE UNIDADES DE APROVECHAMIENTO
 E. 1/2000

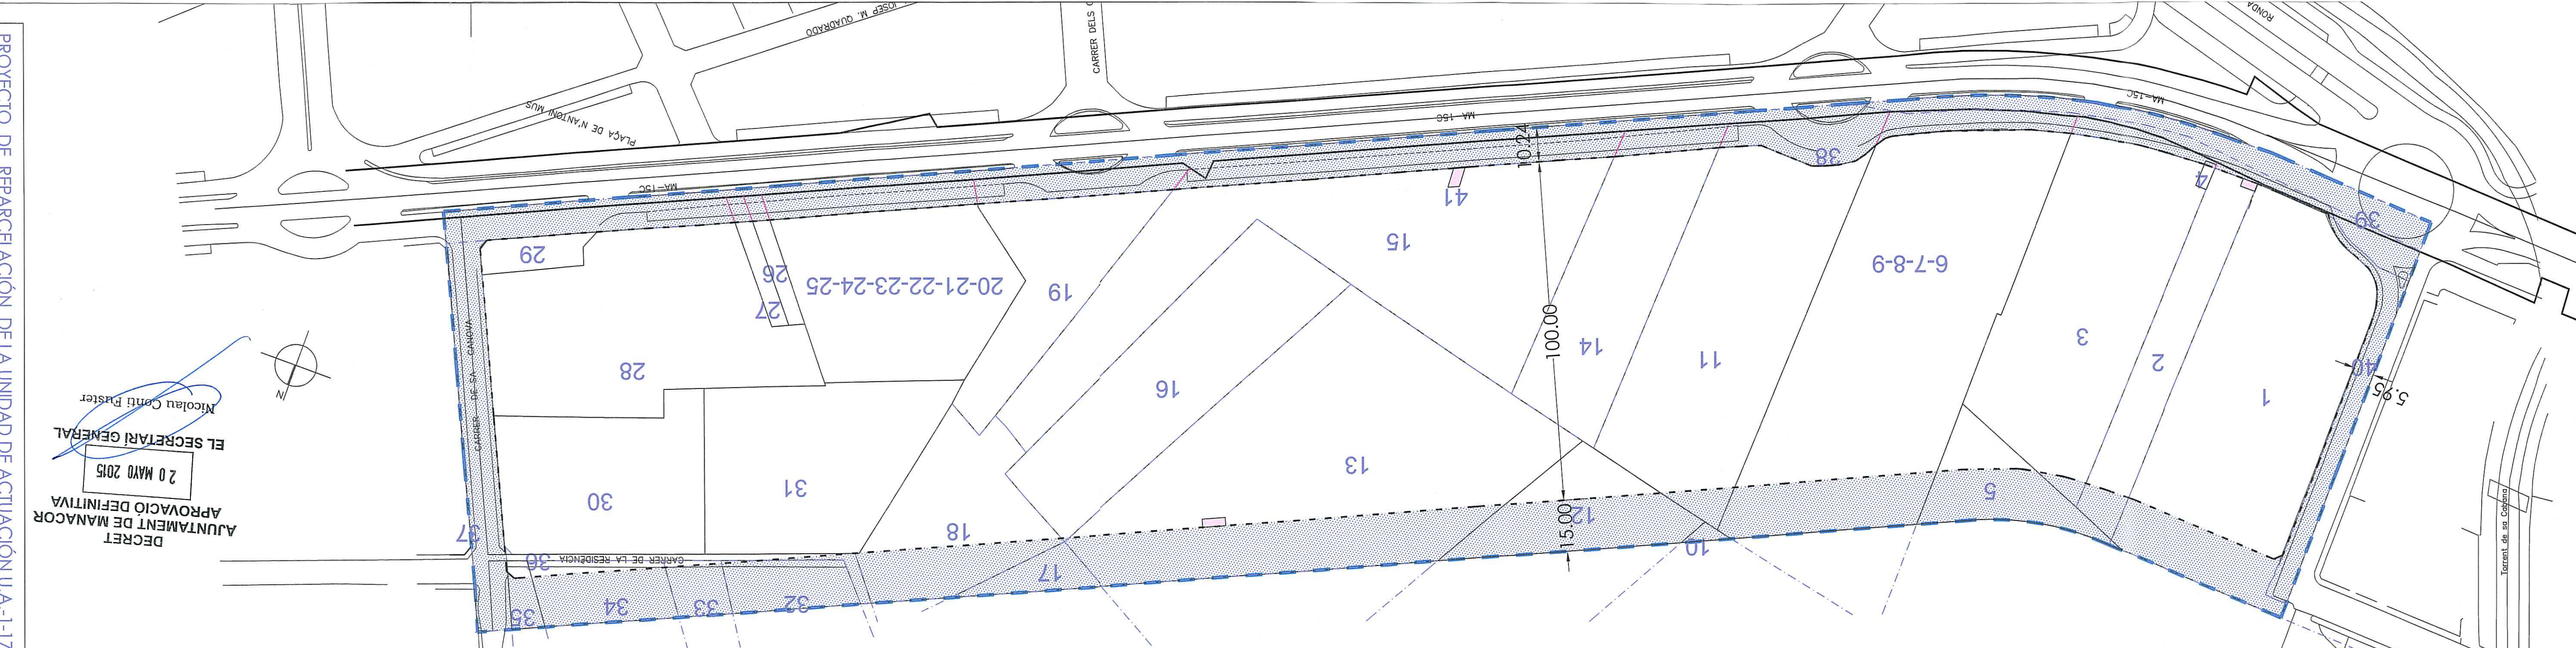

DECRET
 AJUNTAMENT DE MANACOR
 APROVACIÓ DEFINITIVA
 20 MAYO 2015
 EL SECRETARI GENERAL
 Nicolau Centi Fuster

DECRET
 AJUNTAMENT DE MANACOR
 APROVACIÓ INICIAL
 17 MAR. 2015
 EL SECRETARI GENERAL
 Nicolau Centi Fuster

PROYECTO DE REPARCELACION DE LA UNIDAD DE ACTUACION U.A.-1-17-1C DE MANACOR
 PARCELAS APORTADAS Y AFECTACION DE SUELO LUCRATIVO

ARQUITECTOS:
 PERE SERRA VICH
 MAGDALENA LLIMAS BISBAL

PROMOTORES:
 PROPIETARIOS DE LA UNIDAD DE ACTUACION U.A.-1-17-16

E. 1/1000
 EXP.: 707.02.13
 FECHA: JULIO/A


5

c/ den Bosch, 5-2n (Edifici Es Cadri) 07500 Manacor Tel.-Fax: 971.555444 E-Mail: gjezifinas@gmail.com

- LIMITE DEL POLIGONO 1-17-1c
- LIMITE PARCELAS RESULTANTES

- ZONA "A" =27.668,31 m2
 - ZONA "B" =24.878,93 m2
 - ZONA "C" =2.294,73 m2
 TOTAL = 54.841,97 m2

ZONA	COEFICIENTE DE LOCALIZACION
"A"	1,00
"B"	1,40
"C"	2,00

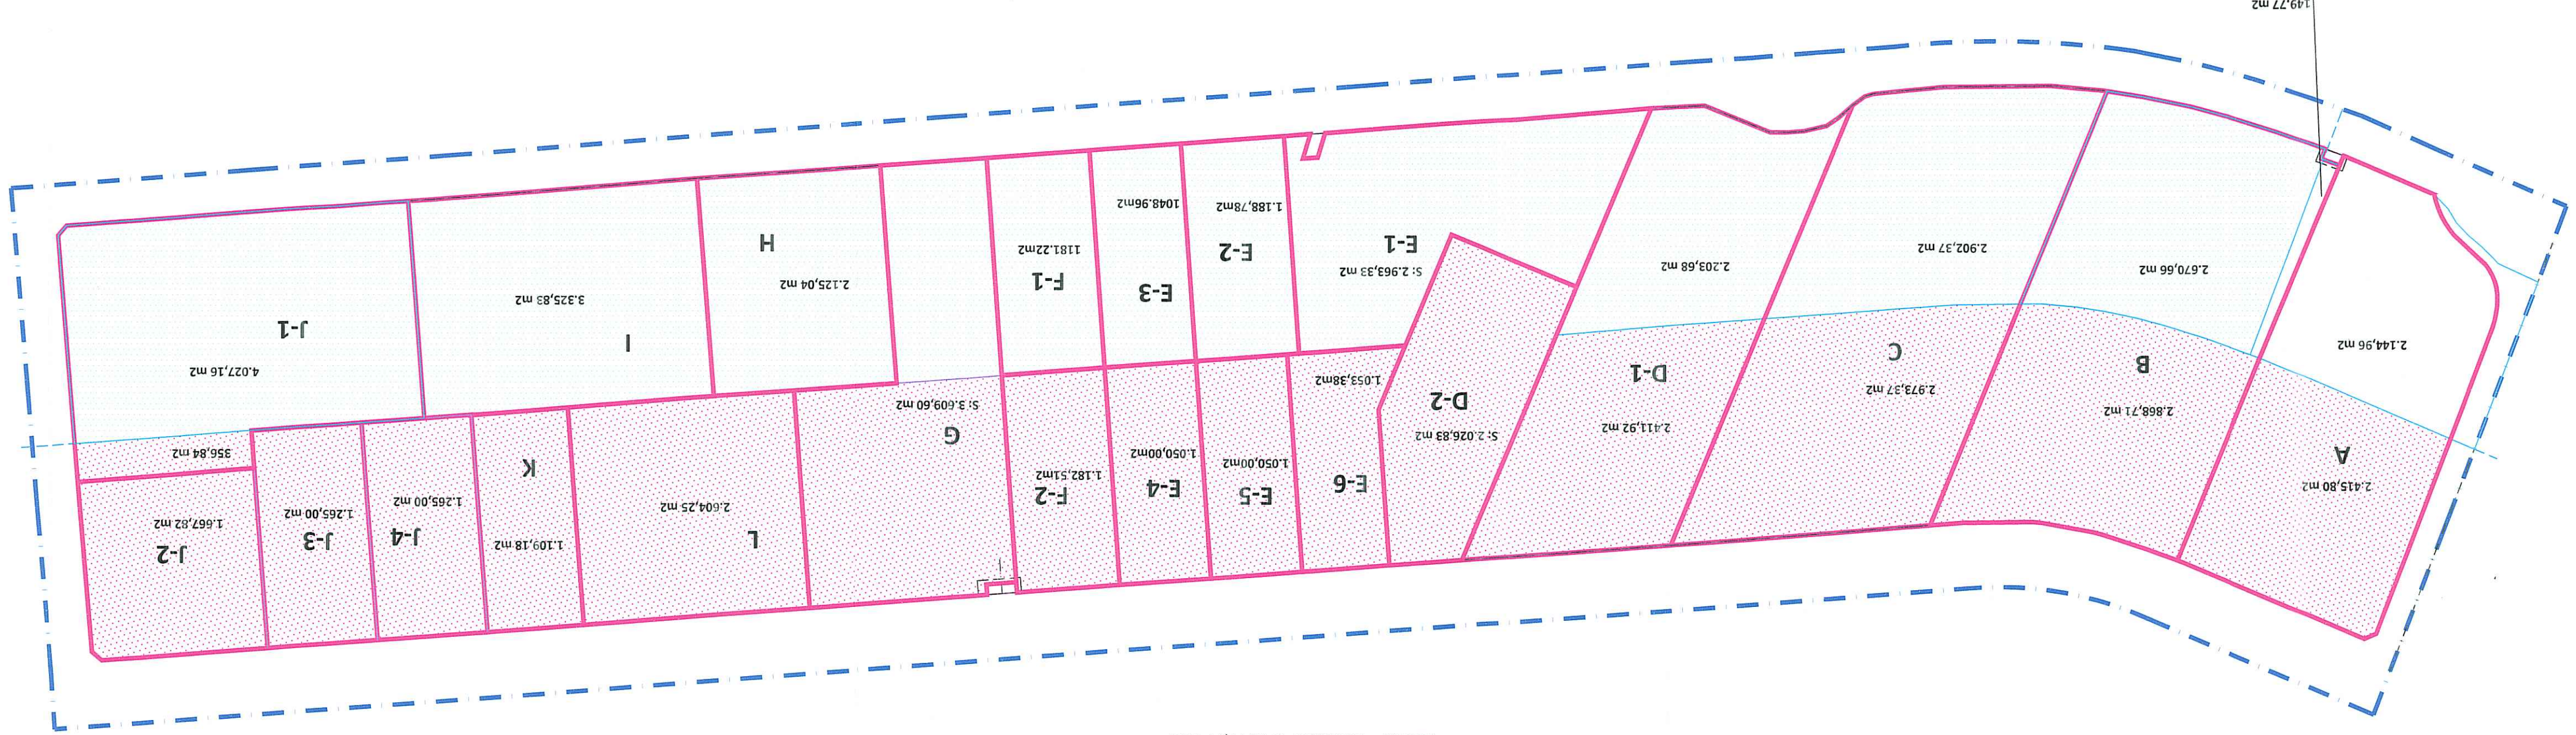



DECRET
 AJUNTAMENT DE MANACOR
 APROVACIO INICIAL
 17 MAR. 2015
 EL SECRETARI GENERAL
 Nicolau Comil Fuster

DECRET
 AJUNTAMENT DE MANACOR
 APROVACIO DEFINITIVA
 20 MAYO 2015
 EL SECRETARI GENERAL
 Nicolau Comil Fuster

PROYECTO DE REPARCELACION DE LA UNIDAD DE ACTUACION U.A.-1-17-1c DE MANACOR
 SOLARES RESULTANTES CON LOCALIZACION DE ZONAS
 ARQUITECTOS: PERE SERRA VICH
 MAGDALENA LUNAS BISBAL
 PROMOTORES: E. 1/1000
 PROPIETARIOS DE LA UNIDAD DE ACTUACION U.A.-1-17-1c
 EXP.: 707.02.13
 FECHA: FEBR./15
 SUSTITUYE 7

- LIMITE DEL POLIGONO 1-17-1c
- LIMITE PARCELAS RESULTANTES

- CESIONES**
- VIALES =16.117,04 m2
 - TRANSFORMADORES = 45,88 m2
 - PARCELA MUNICIPAL = 2.604,25 m2

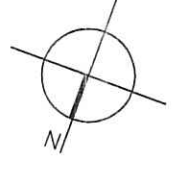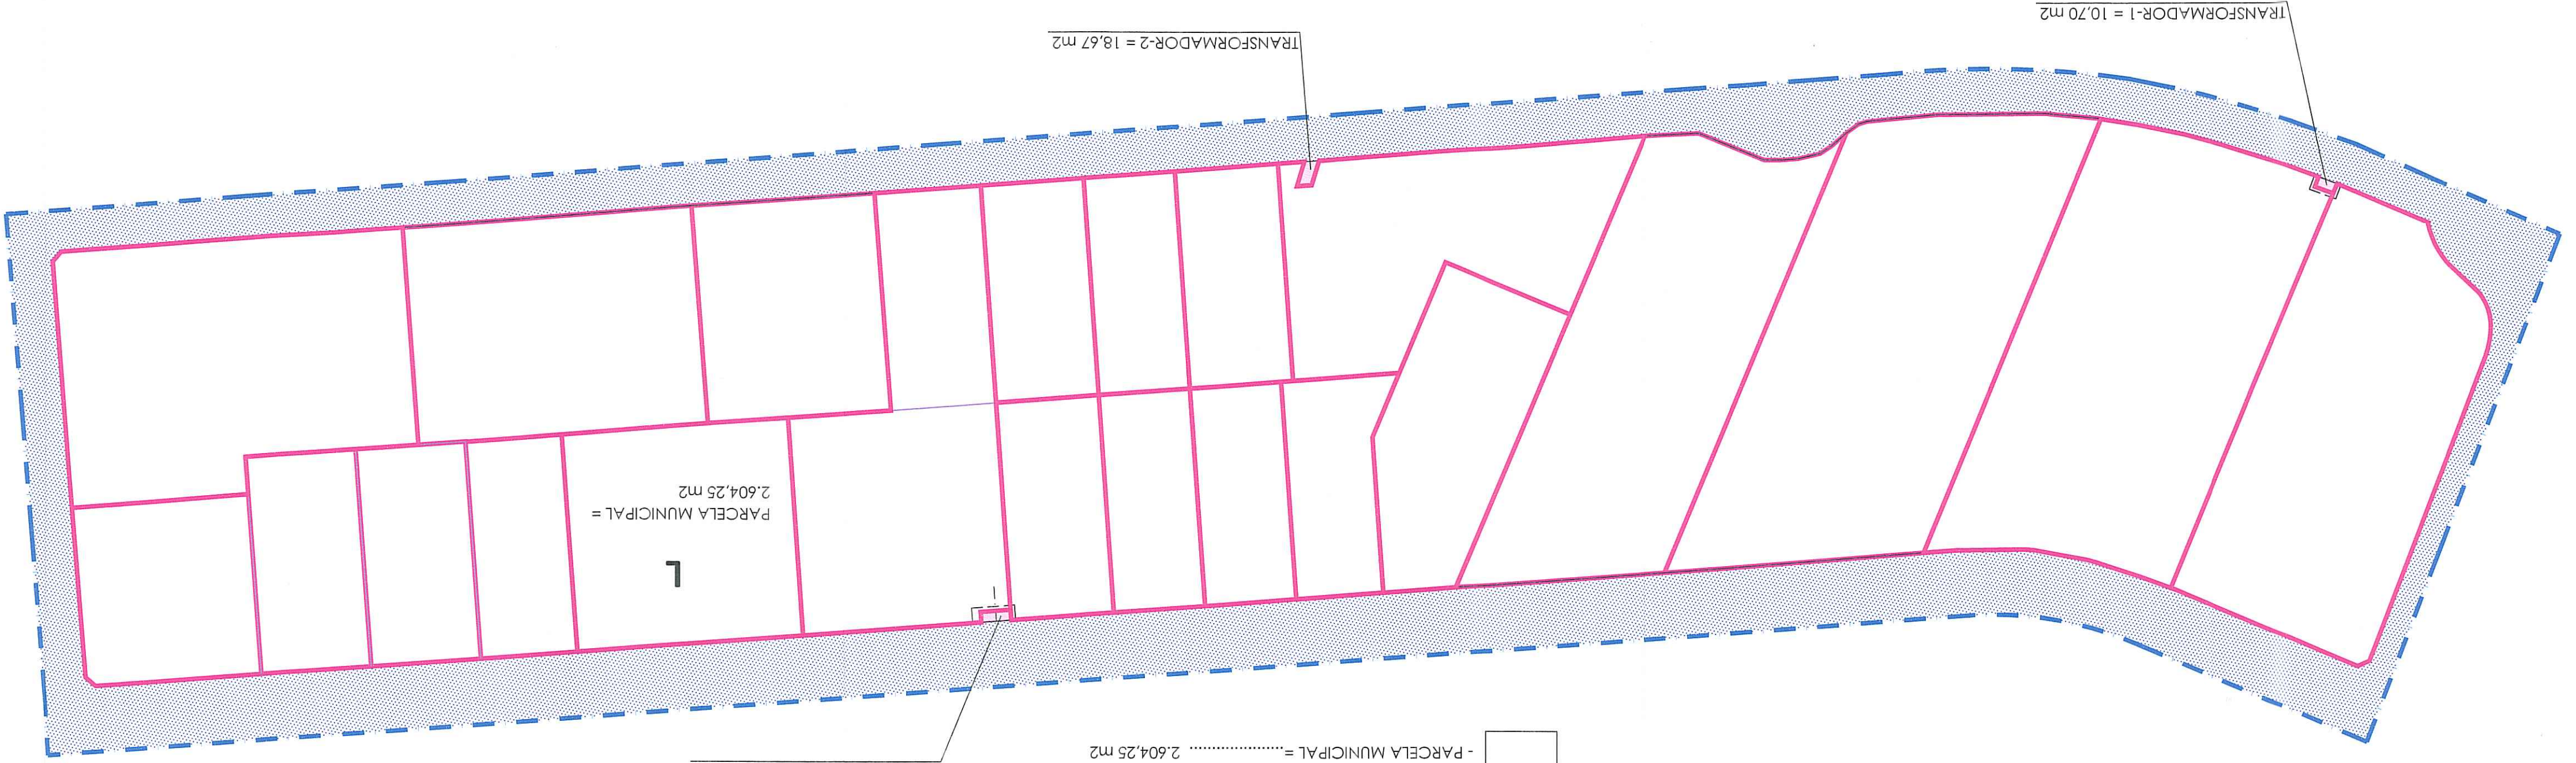

DECRET
AJUNTAMENT DE MANACOR
APPROVACIÓ INICIAL
17 MAR. 2015
EL SECRETARI GENERAL
Nicolau Contí Puster

DECRET
AJUNTAMENT DE MANACOR
APPROVACIÓ DEFINITIVA
20 MAYO 2015
EL SECRETARI GENERAL
Nicolau Contí Puster


SUBSTITUÏE 8
8

FECHA: FEBR./15
EXP.: 707.02.13
E: 1/1000
PROMOTORES:
PROPIETARIOS DE LA UNIDAD
DE ACTUACIÓN U.A.-1-17-1c

PROYECTO DE REPARCELACIÓN DE LA UNIDAD DE ACTUACIÓN U.A.-1-17-1c DE MANACOR
SOLARES RESULTANTES Y CESIONES

ARQUITECTOS:
PERE SERRA VICH
MAGDALENA LINAS BISBAL
C/. d'en Bosch, 5-2n (Edifici Es Creu) 07500 Manacor Tel.-Fax: 971.555444 E-Mail: guezillinos@gnmoli.com

- EDIFICACIONES EXISTENTES
- EDIFICACIONES A COMPENSAR Y DEMOLER
- EDIFICACIONES A DEMOLER (SIN INDEMNIZACIÓN)

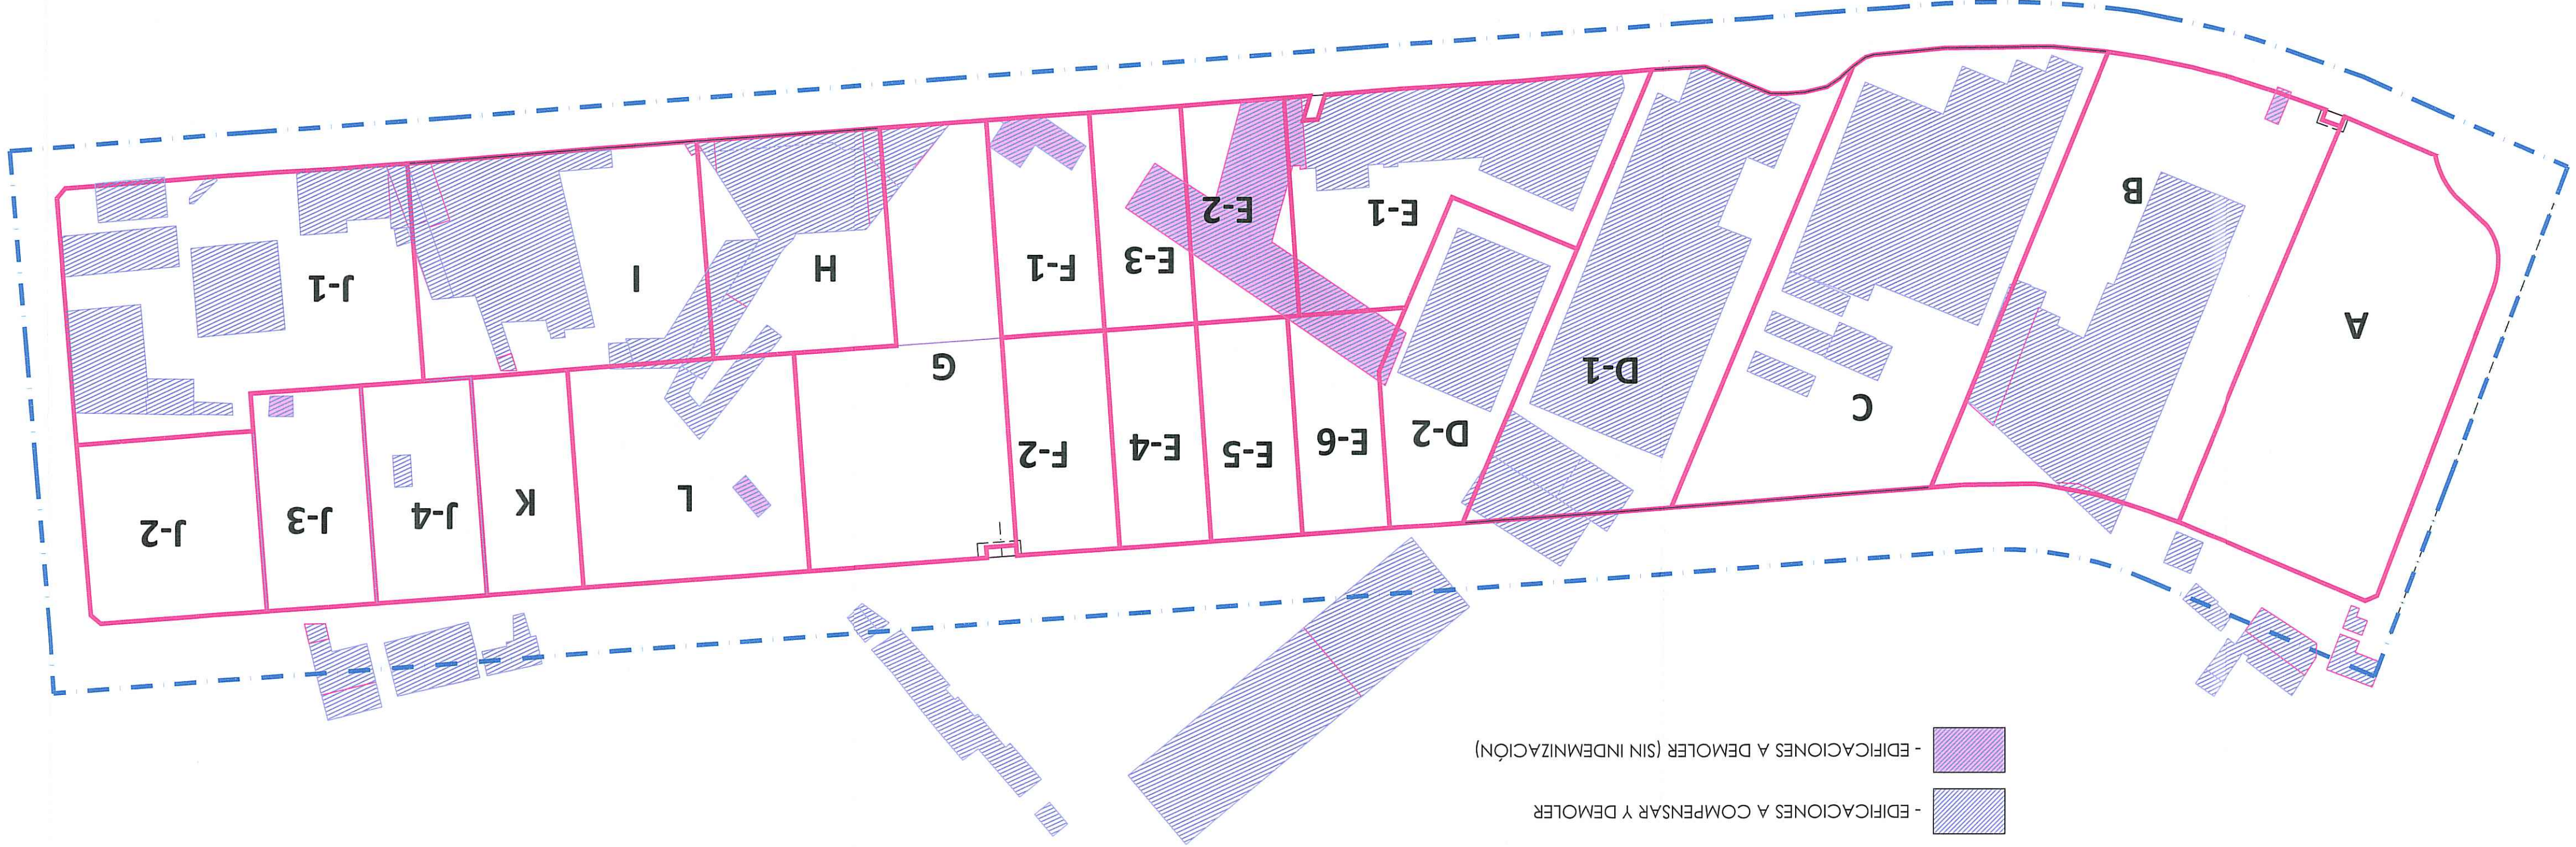

PROYECTO DE REPARCELACIÓN DE LA UNIDAD DE ACTUACIÓN U.A.-1-17-1c DE MANACOR

SOLARES RESULTANTES Y EDIFICIOS EXISTENTES

ARQUITECTOS: PERE SERRA VICH MAGDALENA LINAS BISBAL

C/ den Bosch, 5-2n (Edifici Es Cerdà) 07500 Manacor Tel.-Fax: 971.555444 E-Mail: gielinas@gmail.com

DECRET
AJUNTAMENT DE MANACOR
APROVACIÓ DEFINITIVA
20 MAYO 2015
EL SECRETARI GENERAL
Nicolau Centi Fuster

EXP: 707.02.13	FECHA: FEBR./15	SUSTITUIRE 9
E 1/1000	PROMOTORES: PROPIETARIOS DE LA UNIDAD DE ACTUACIÓN U.A.-1-17-1c	9

DECRET
AJUNTAMENT DE MANACOR
APROVACIÓ INICIAL
17 MAR. 2015
EL SECRETARI GENERAL
Nicolau Centi Fuster